
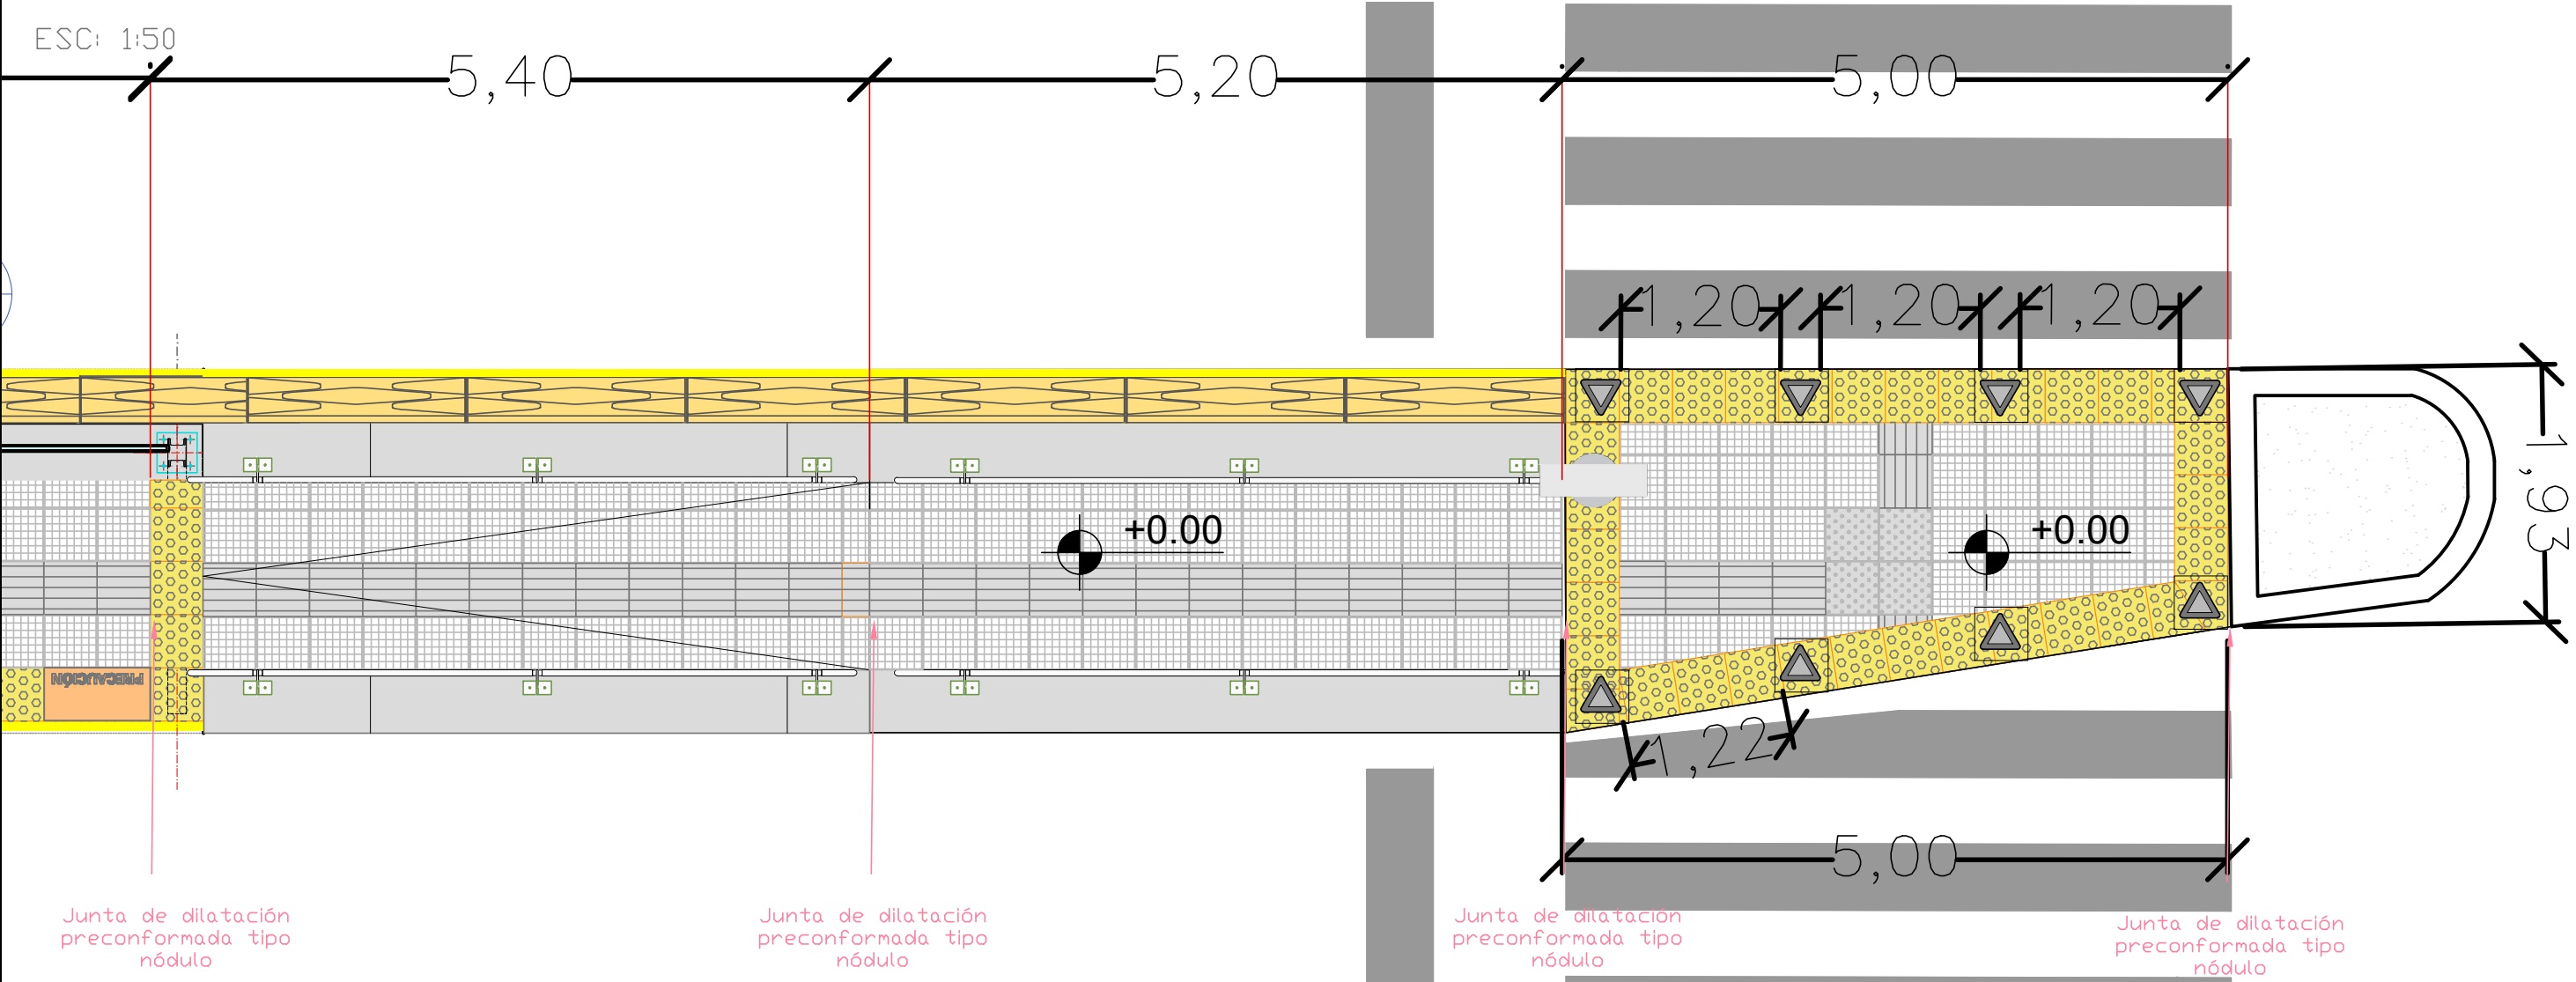
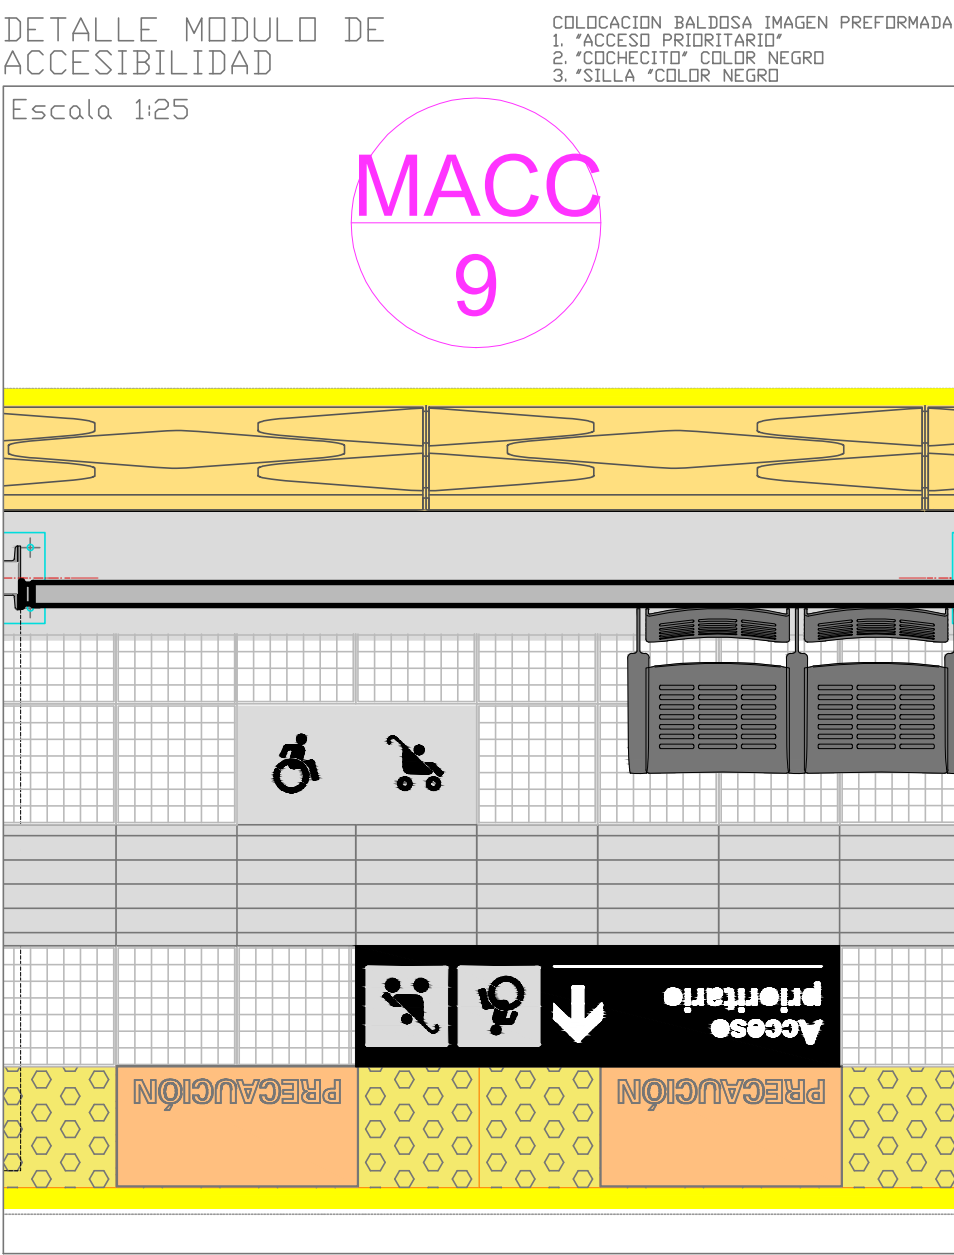
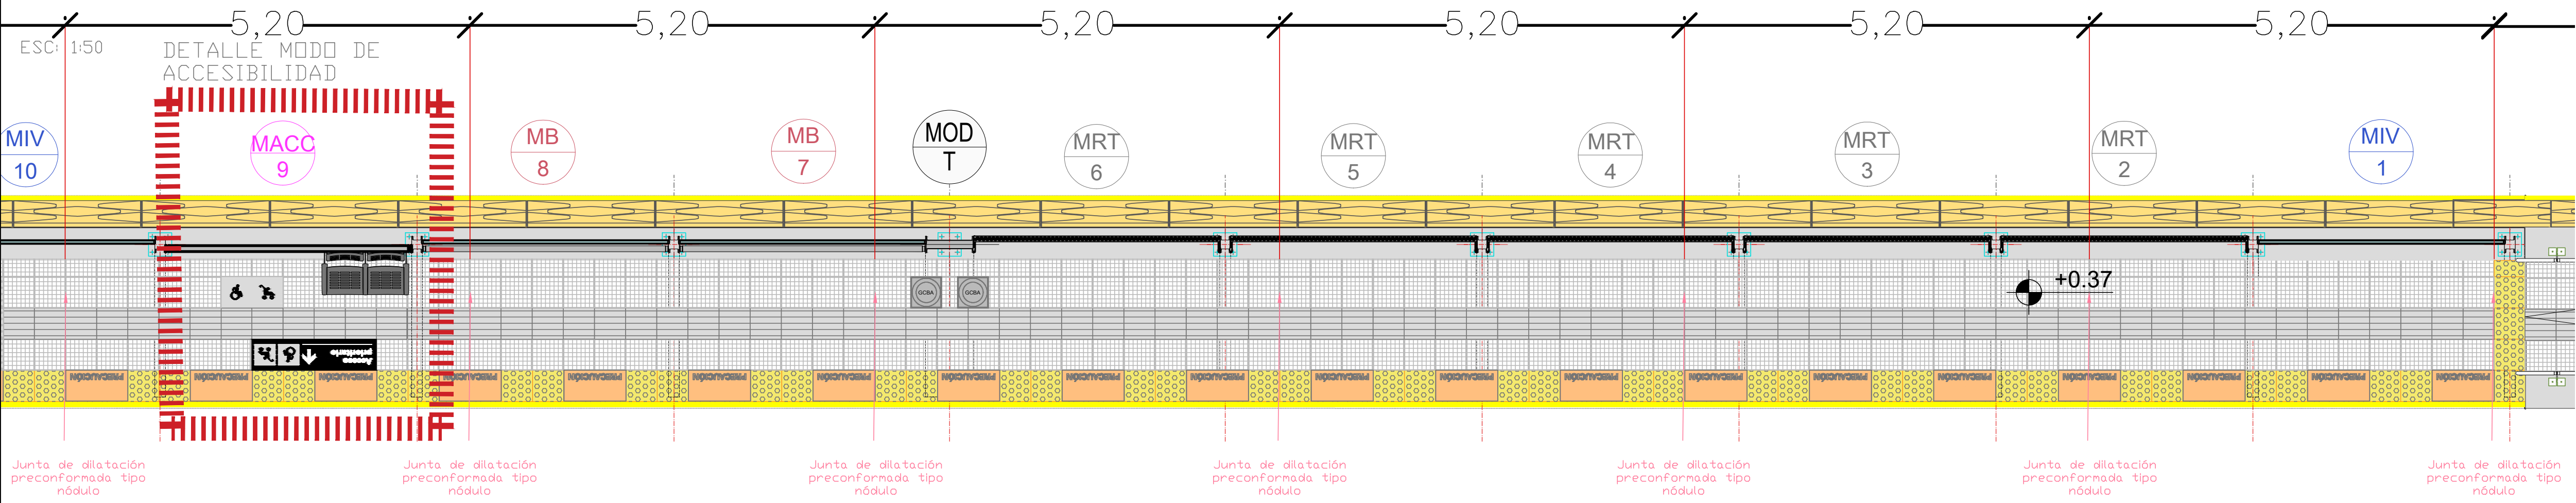
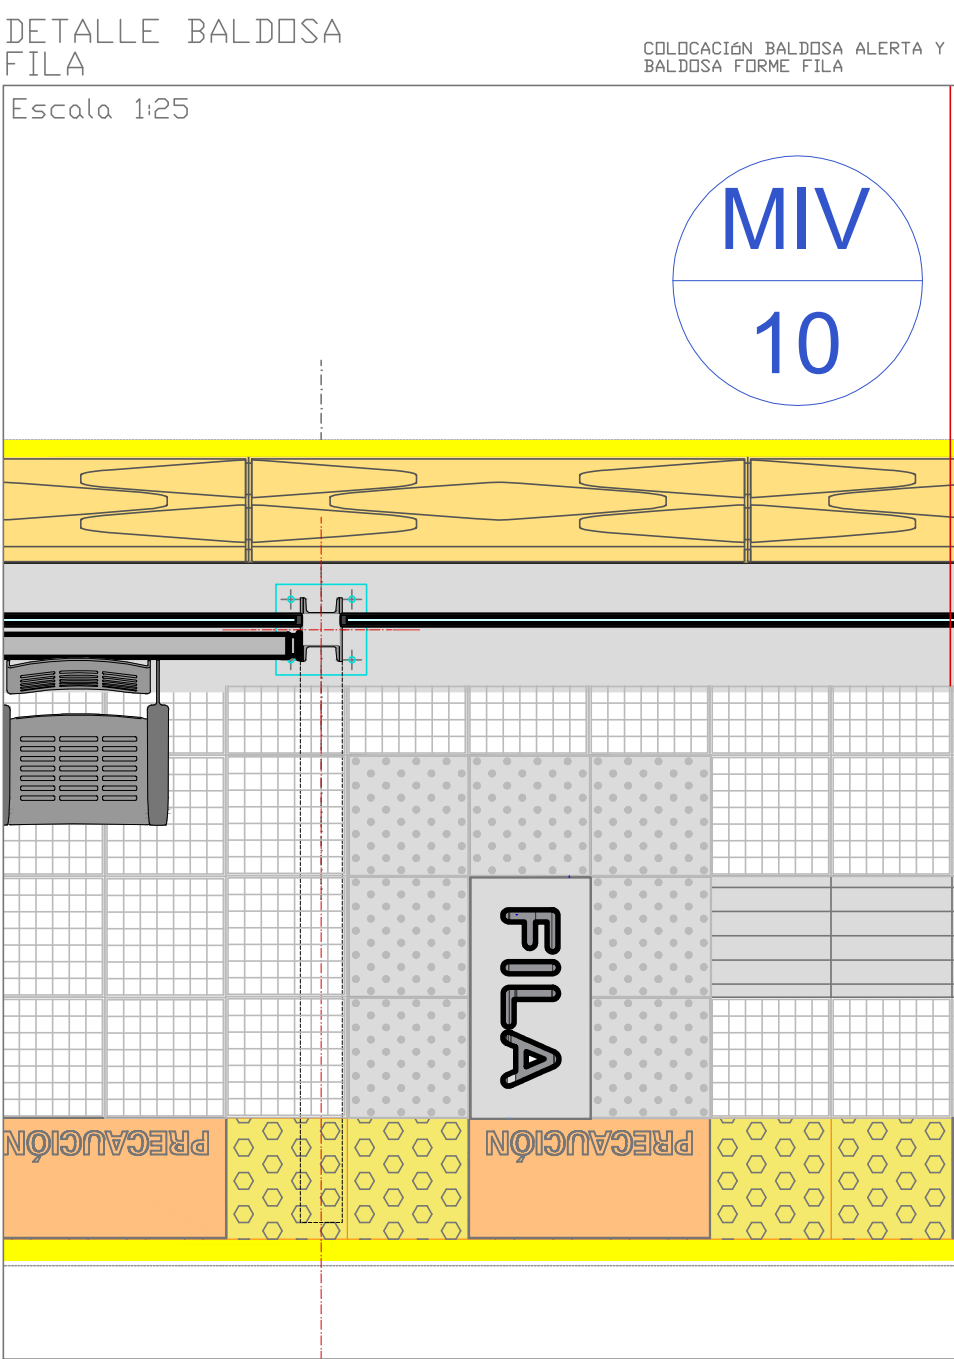


PLANTA SOLADO PARADOR 126
14 MODULOS TECHADOS CON UN ACCESO

ESC: 1:50

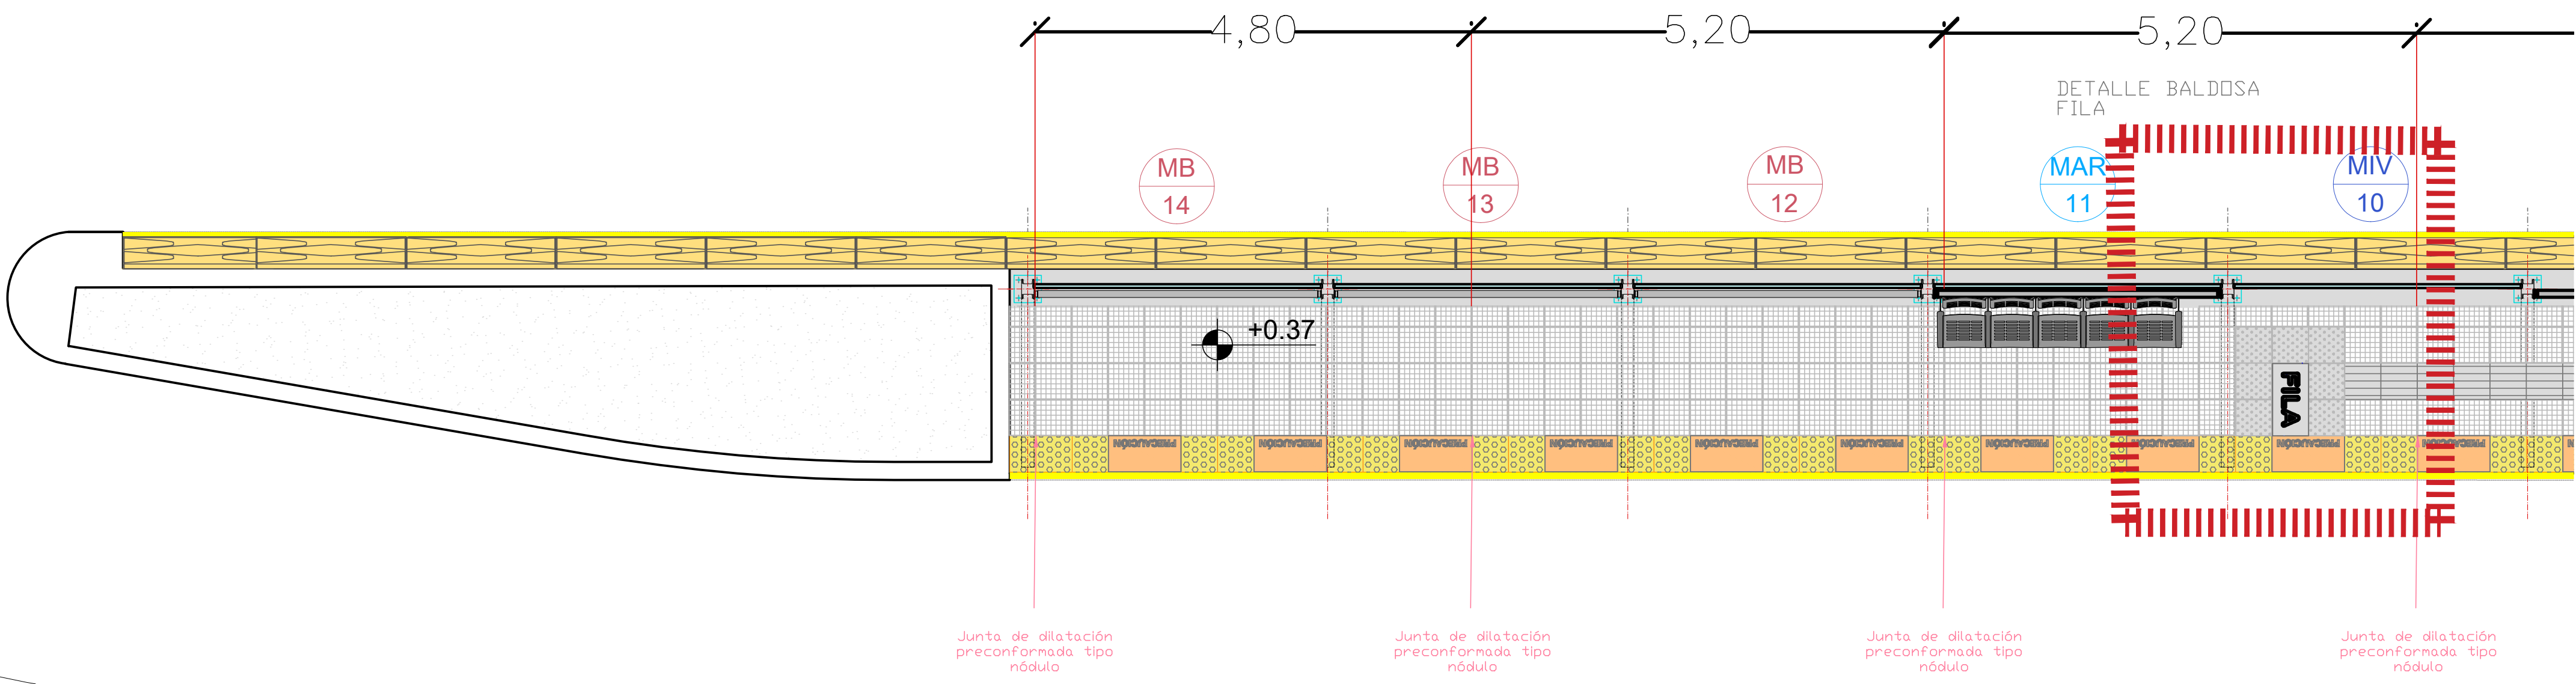

REFERENCIAS SOLADOS			
	BALDOSA GUIA, 40x40cm. COLOR PELTRE.		BALDOSA ALERTA PRECAUCION, 80x40cm. COLOR AMARILLO.
	BALDOSA METROBUS ANTIDESLIZANTE, 40x40cm. COLOR PELTRE.		BALDOSA ALERTA, 40x40cm. COLOR GRIS.
	BALDOSA FILA, 80x40cm. COLOR PELTRE.		BALDOSA ALERTA, 40x40cm. COLOR AMARILLO.
	BALDOSON DISUADOR MALDONADO, 165x35cm.		BALDOSAS METROBUS DE AJUSTE 20x40cm

03					
02					
01	EMISION				04/03/2026
Rev	Descripción	Proy	Revis	Apr	Fecha
	PROYECTO EJECUTIVO Y CONSTRUCCION ESTACIONES DE TRAMBUS T1 TRAMO SUR				
	CONTRATO N°: 2025-01-0015-00		DOC N°: TMB-E-AR-PL-756		REV: 01
	CONTENIDO: SOLADO PARADOR N°126		CONTRATISTA: 		