
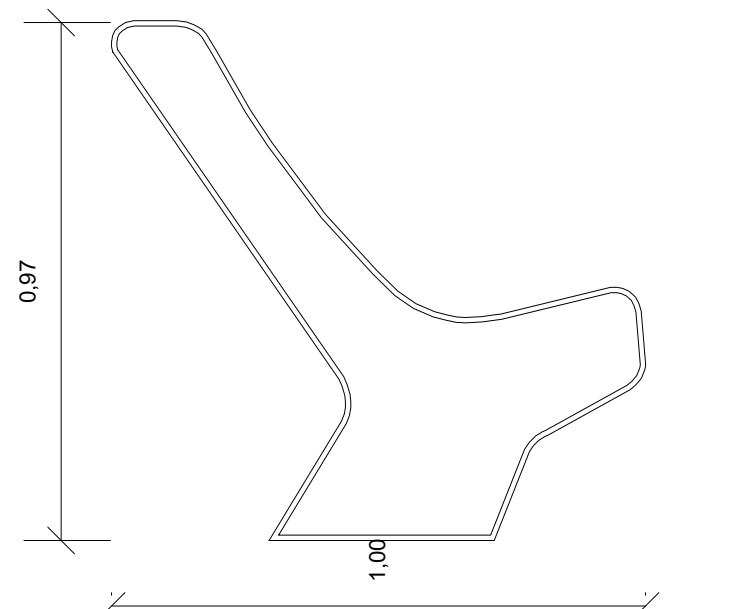
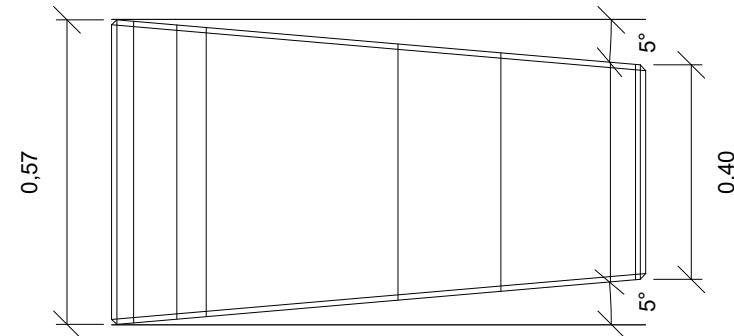
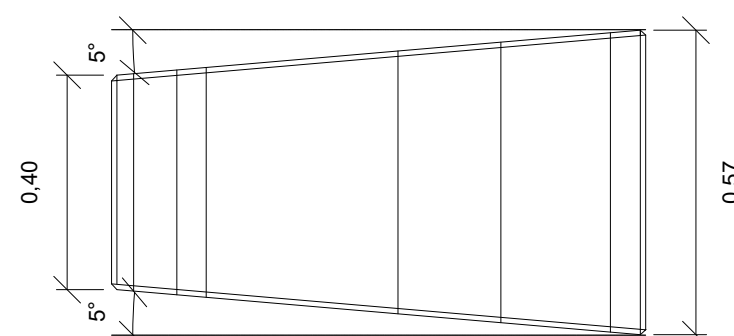


3

2



1

Drawing file name: AFO-E-AR-PL-009 DETALLE EQUIPAMIENTO URBANO

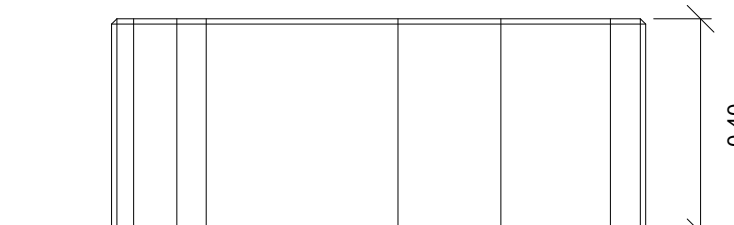




BANCO MAYO CURVO DURBAN
ESCALA 1:10

MATERIAL: HORMIGON ARMADO
TERMINACION: HORMIGON VISTO

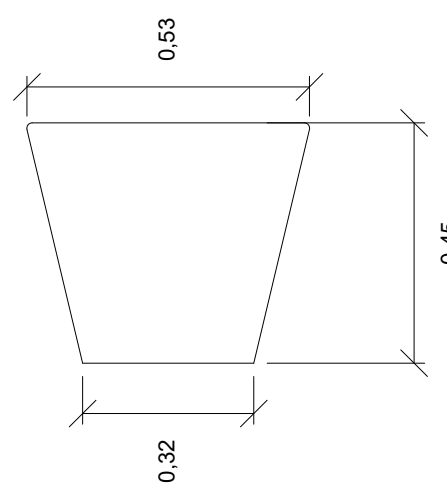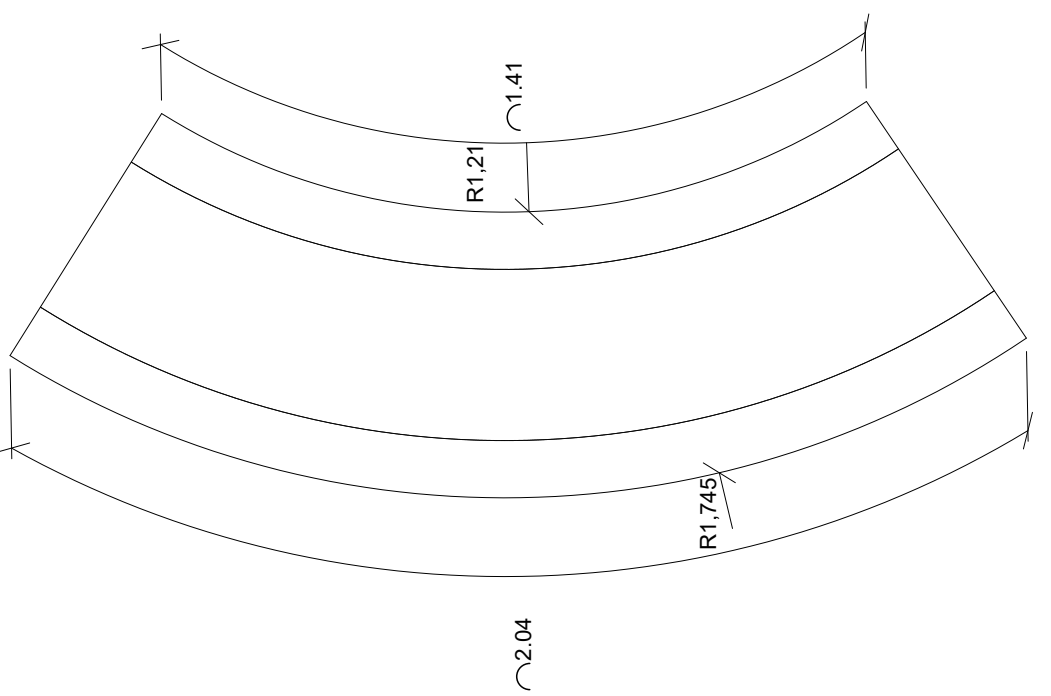



BANCO SAN FERNANDO DURBAN
ESCALA 1:10

MATERIAL: HORMIGON ARMADO
TERMINACION: HORMIGON VISTO
DIMENSIONES: 2400X500X500

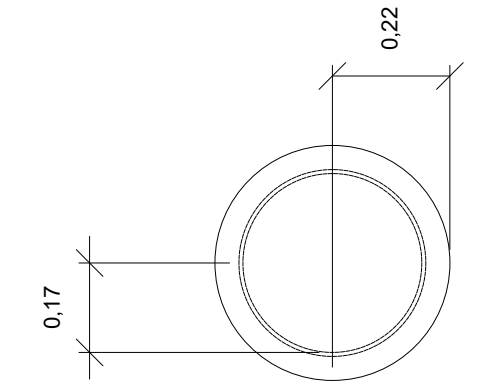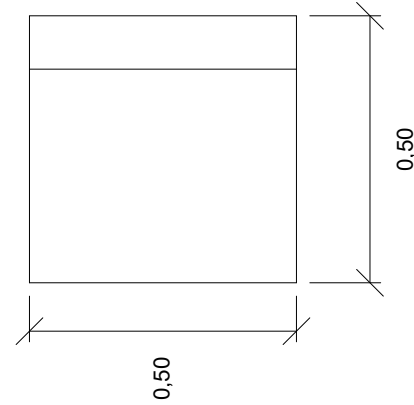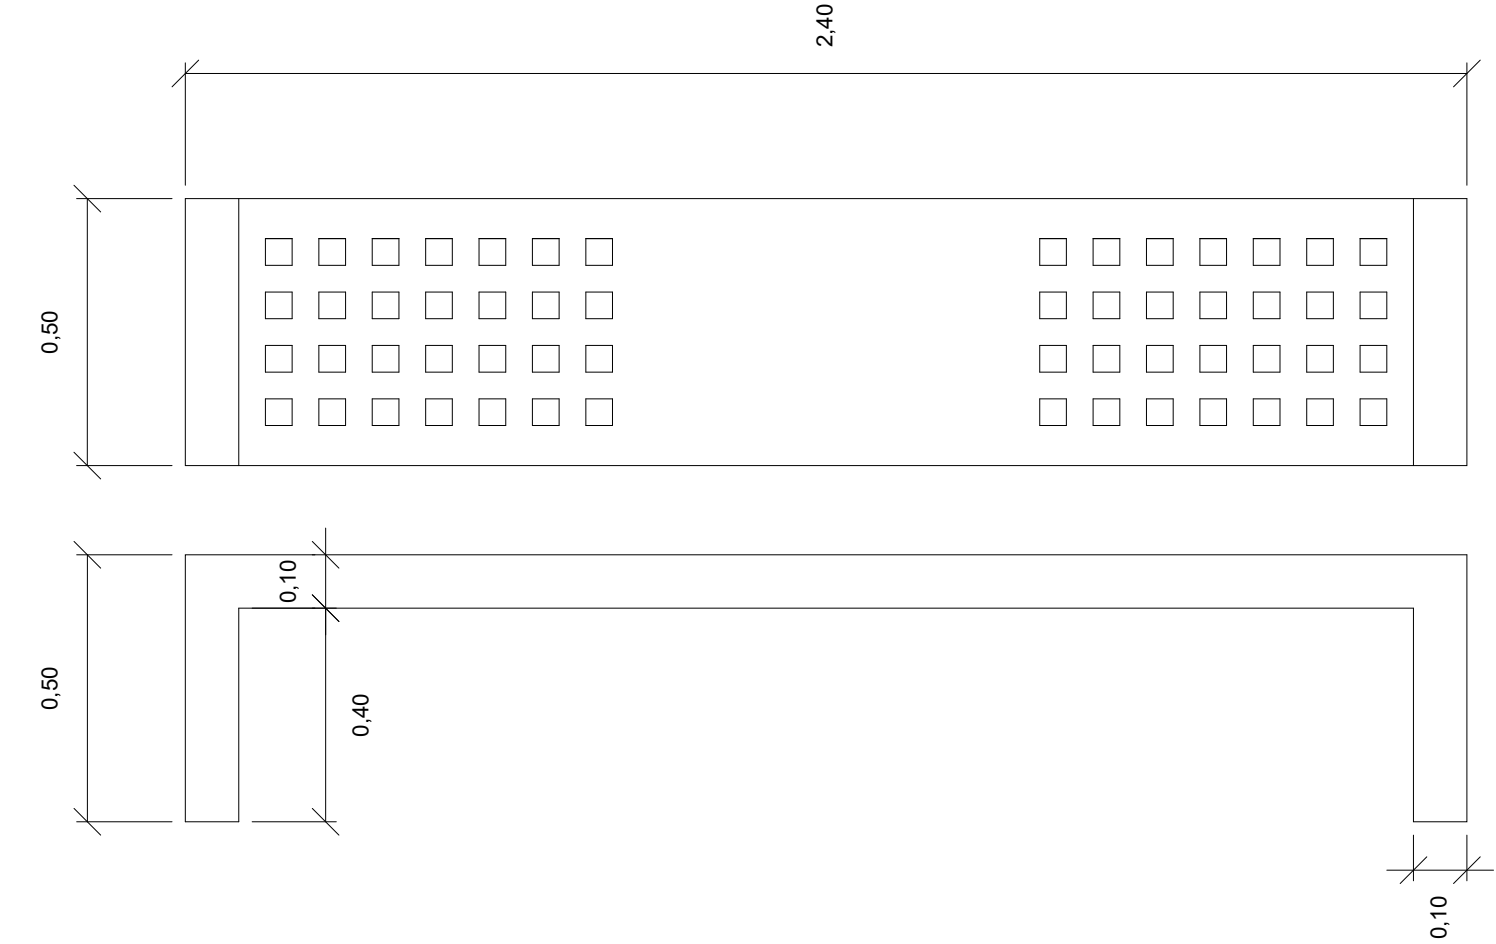

CESTO ROSARIO
ESCALA 1:10


MATERIAL: HORMIGON ARMADO
TERMINACION: PIEDRA EXPUESTA PULIDA
DIMENSIONES: Ø44CM h:92CM

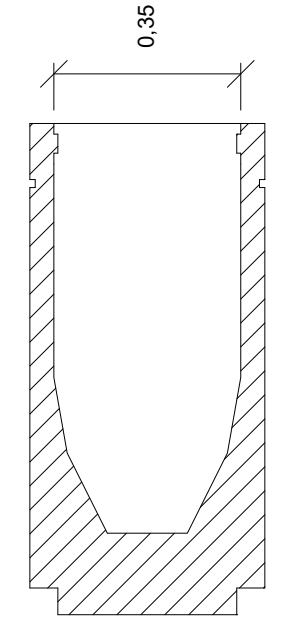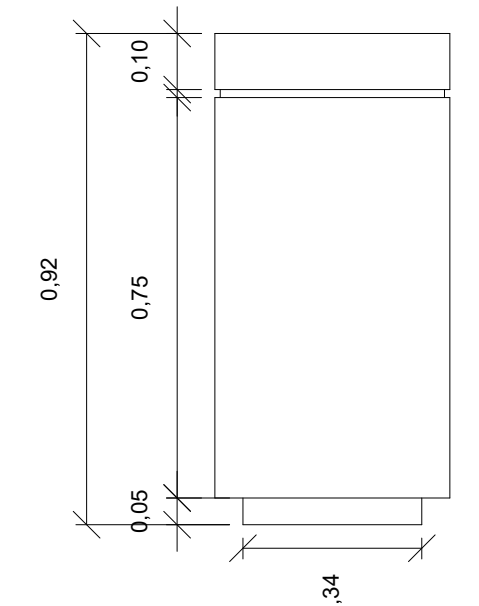

PEDALEO CON REMOS
ESCALA 1:10

MATERIAL: TUBOS, PLANCHUELAS Y BULONES DE ACERO GALVANIZADO CUBIERTO CON PINTURA POLIESTER EN POLVO COCIDA A HORNO

DIMENSIONES GENERALES: 1.10m x 0.56m x 1.45m

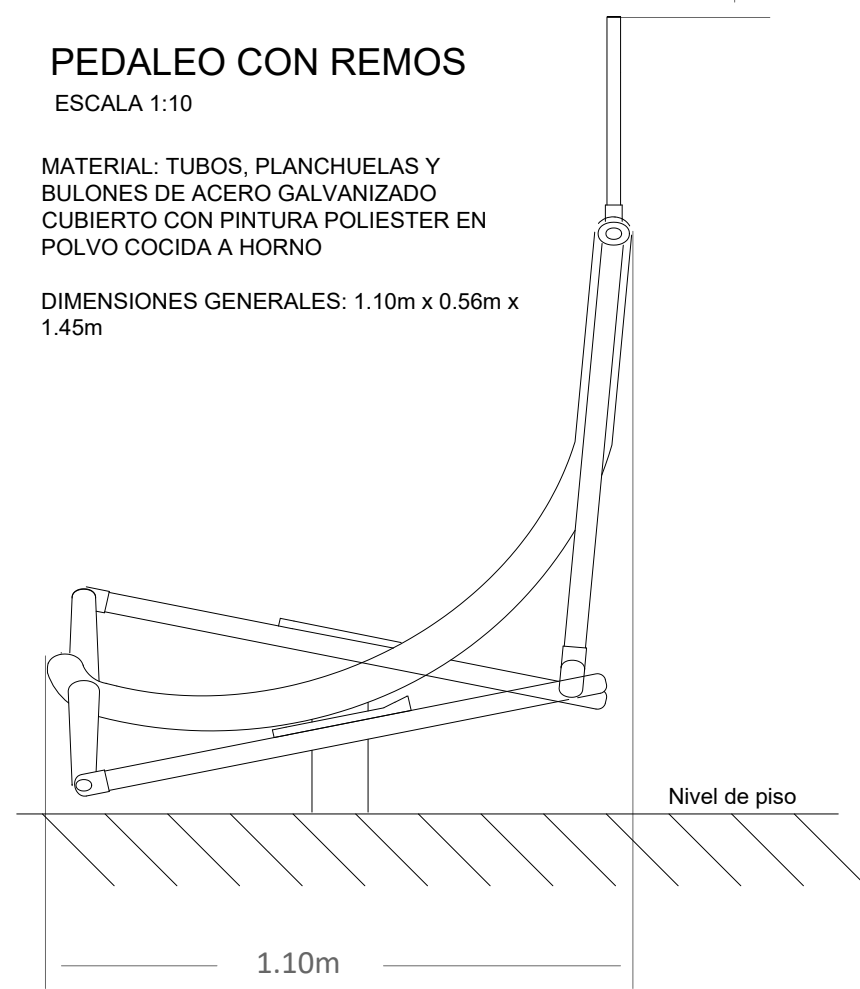


FORTALECEDOR DE PIERNAS DOBLE
ESCALA 1:10

FORTALECEDOR DE PIERNAS DOBLE
ESCALA 1:10

MATERIAL: TUBOS, PLANCHUELAS Y BULONES DE ACERO GALVANIZADO CUBIERTO CON PINTURA POLIESTER EN POLVO COCIDA A HORNO


DIMENSIONES GENERALES: 2.05m x 0.40m x 2.05m

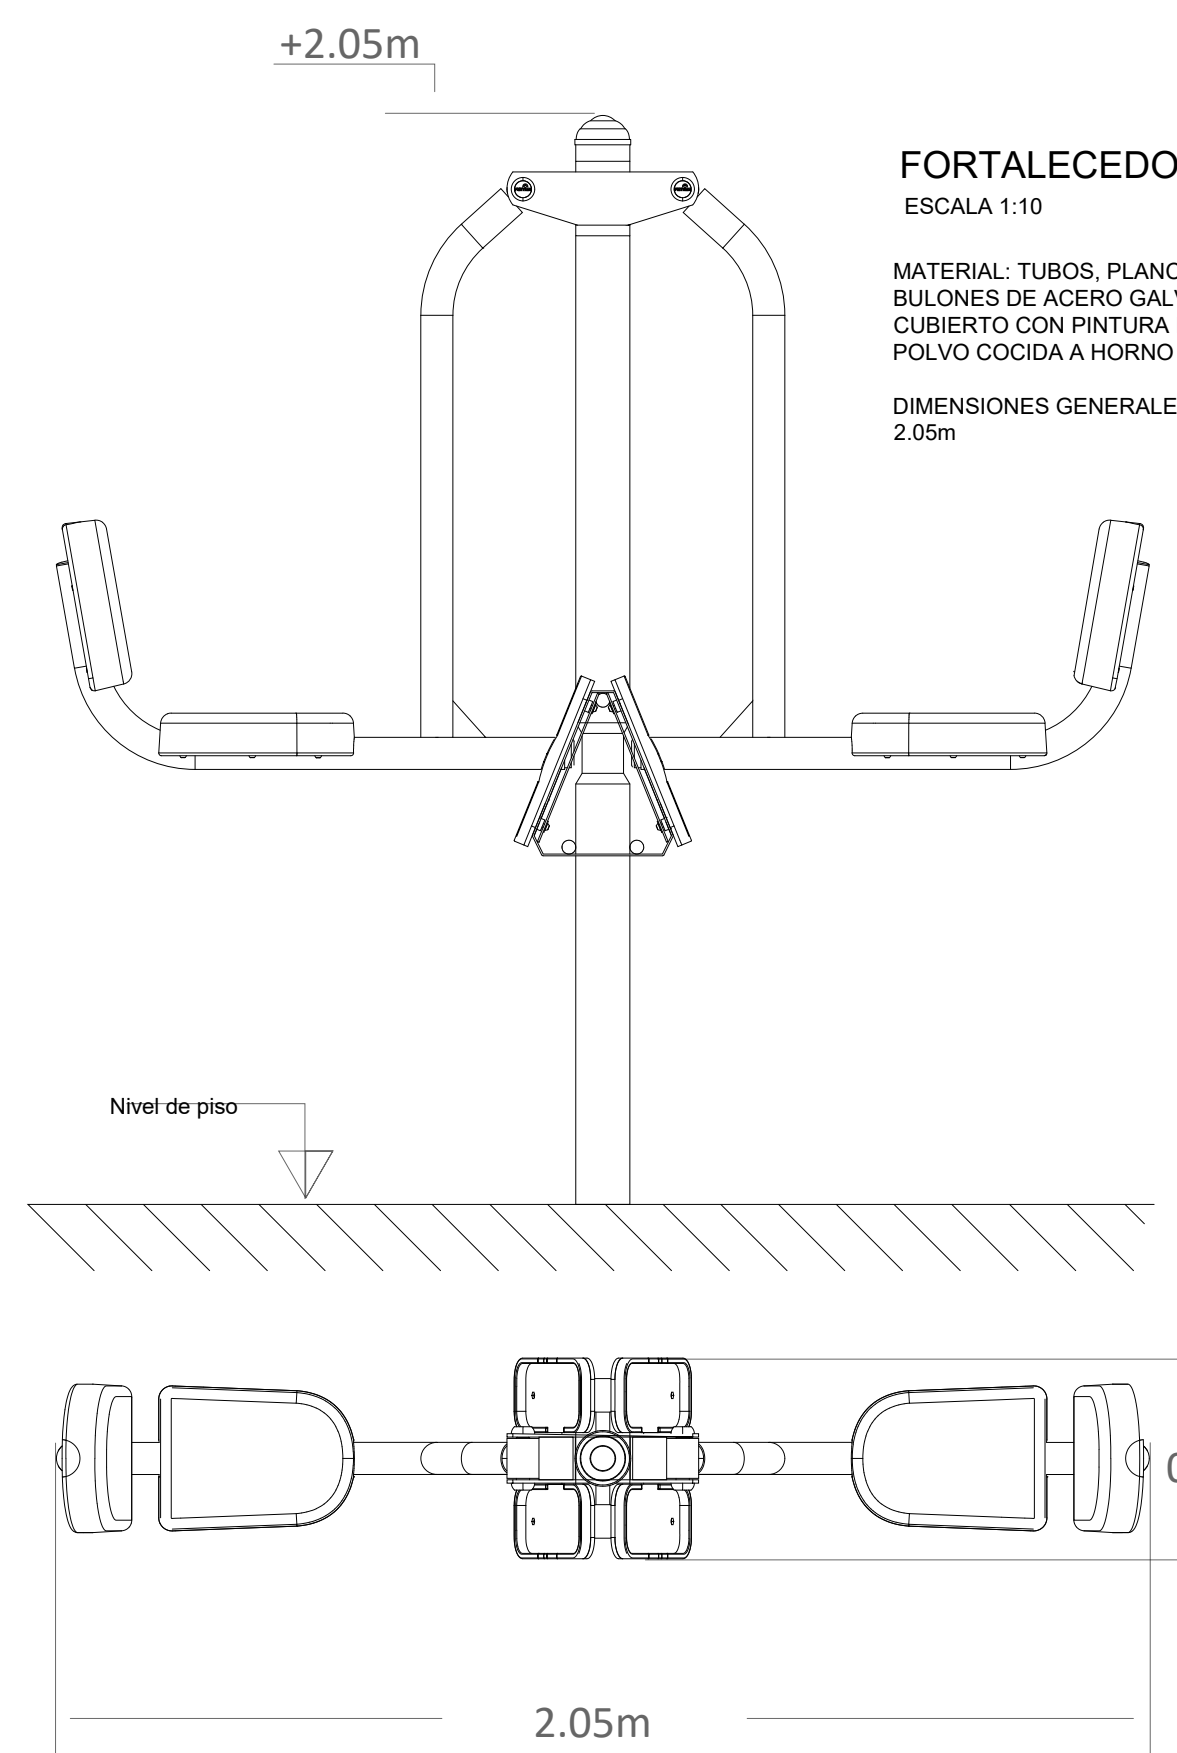

CAMINANDO EN EL AIRE
ESCALA 1:10

MATERIAL: TUBOS, PLANCHUELAS Y BULONES DE ACERO GALVANIZADO CUBIERTO CON PINTURA POLIESTER EN POLVO COCIDA A HORNO



DIMENSIONES GENERALES: 0.55m x 1.00m x 1.30m

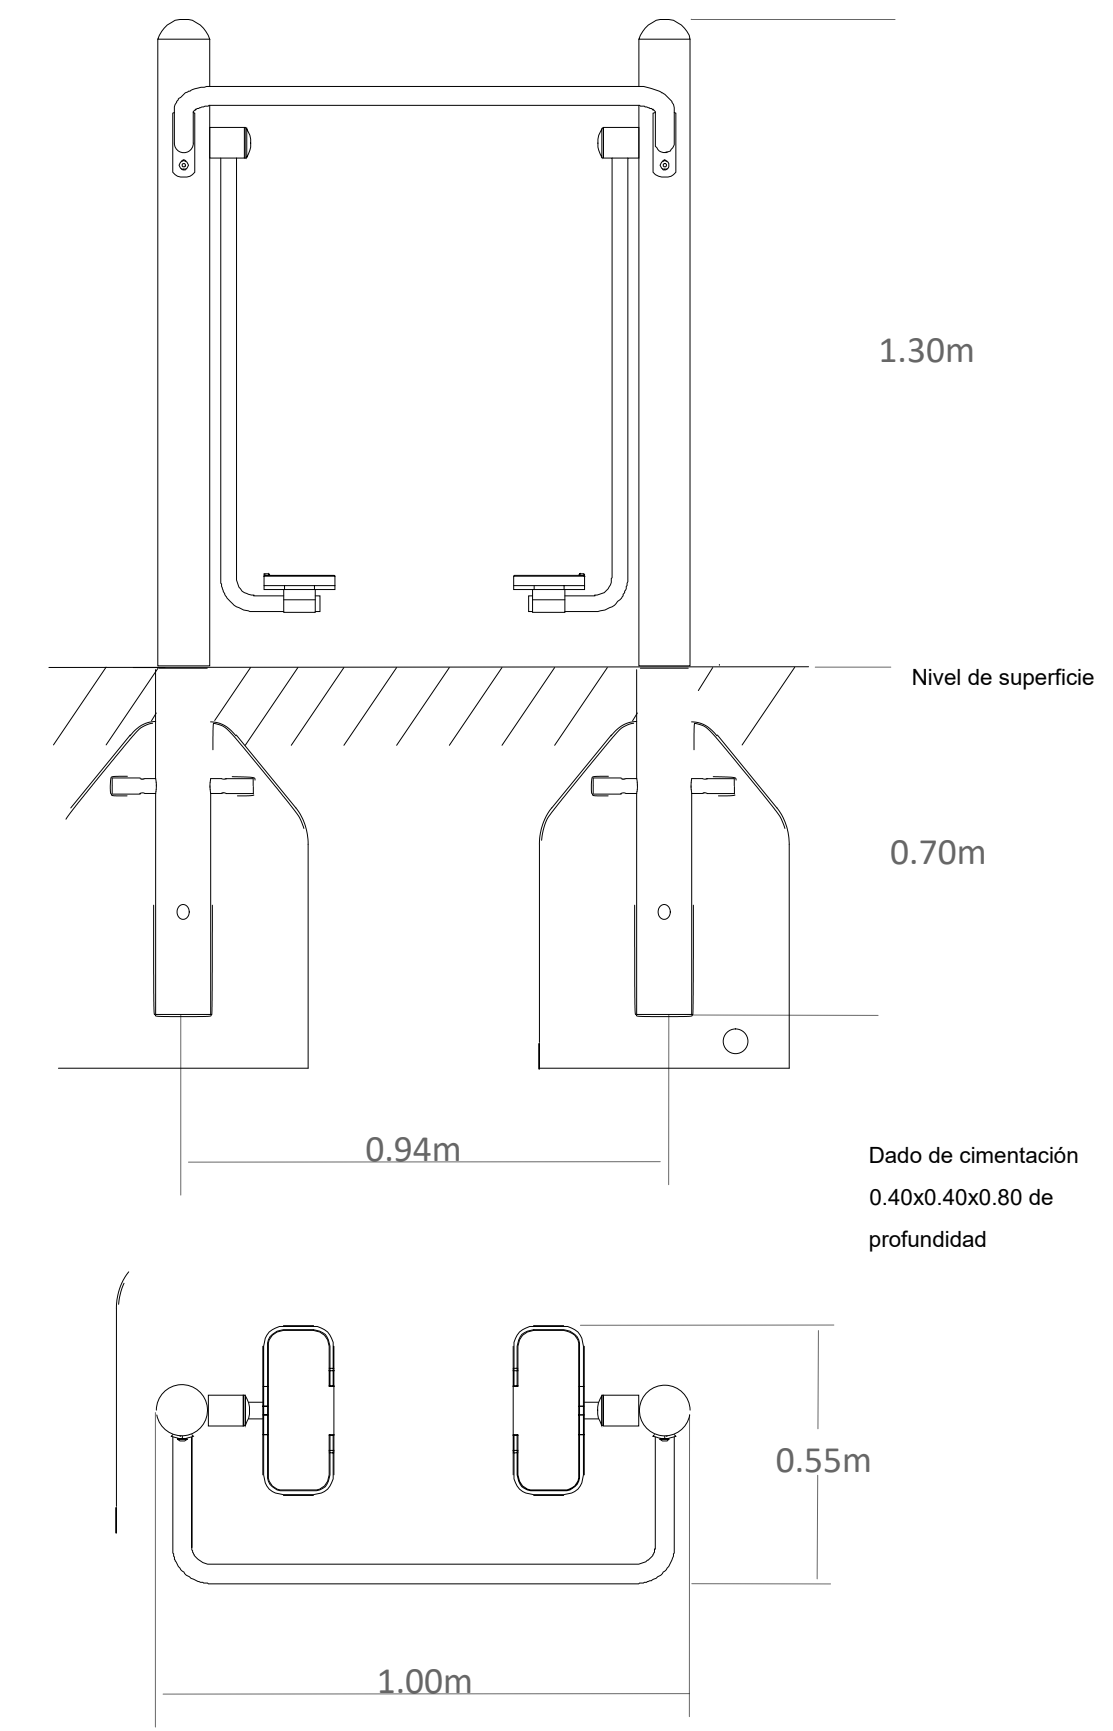

CALISTENIA
ESCALA 1:10

MATERIAL: TUBOS, PLANCHUELAS Y BULONES DE ACERO GALVANIZADO CUBIERTO CON PINTURA POLIESTER EN POLVO COCIDA A HORNO


DIMENSIONES GENERALES: 3.22m x 1.14m x 2.36m

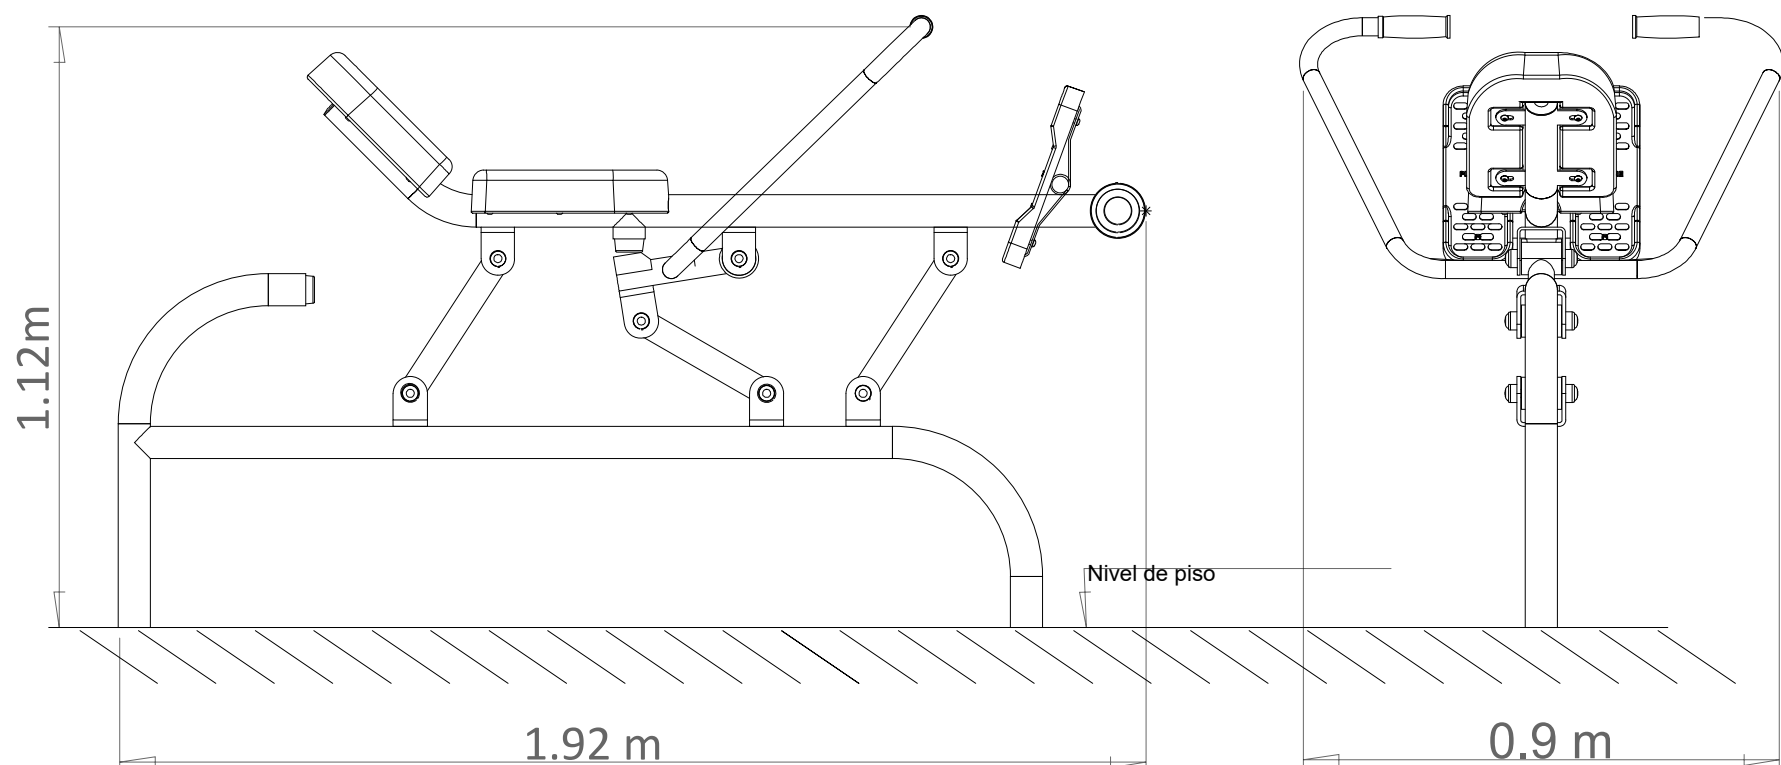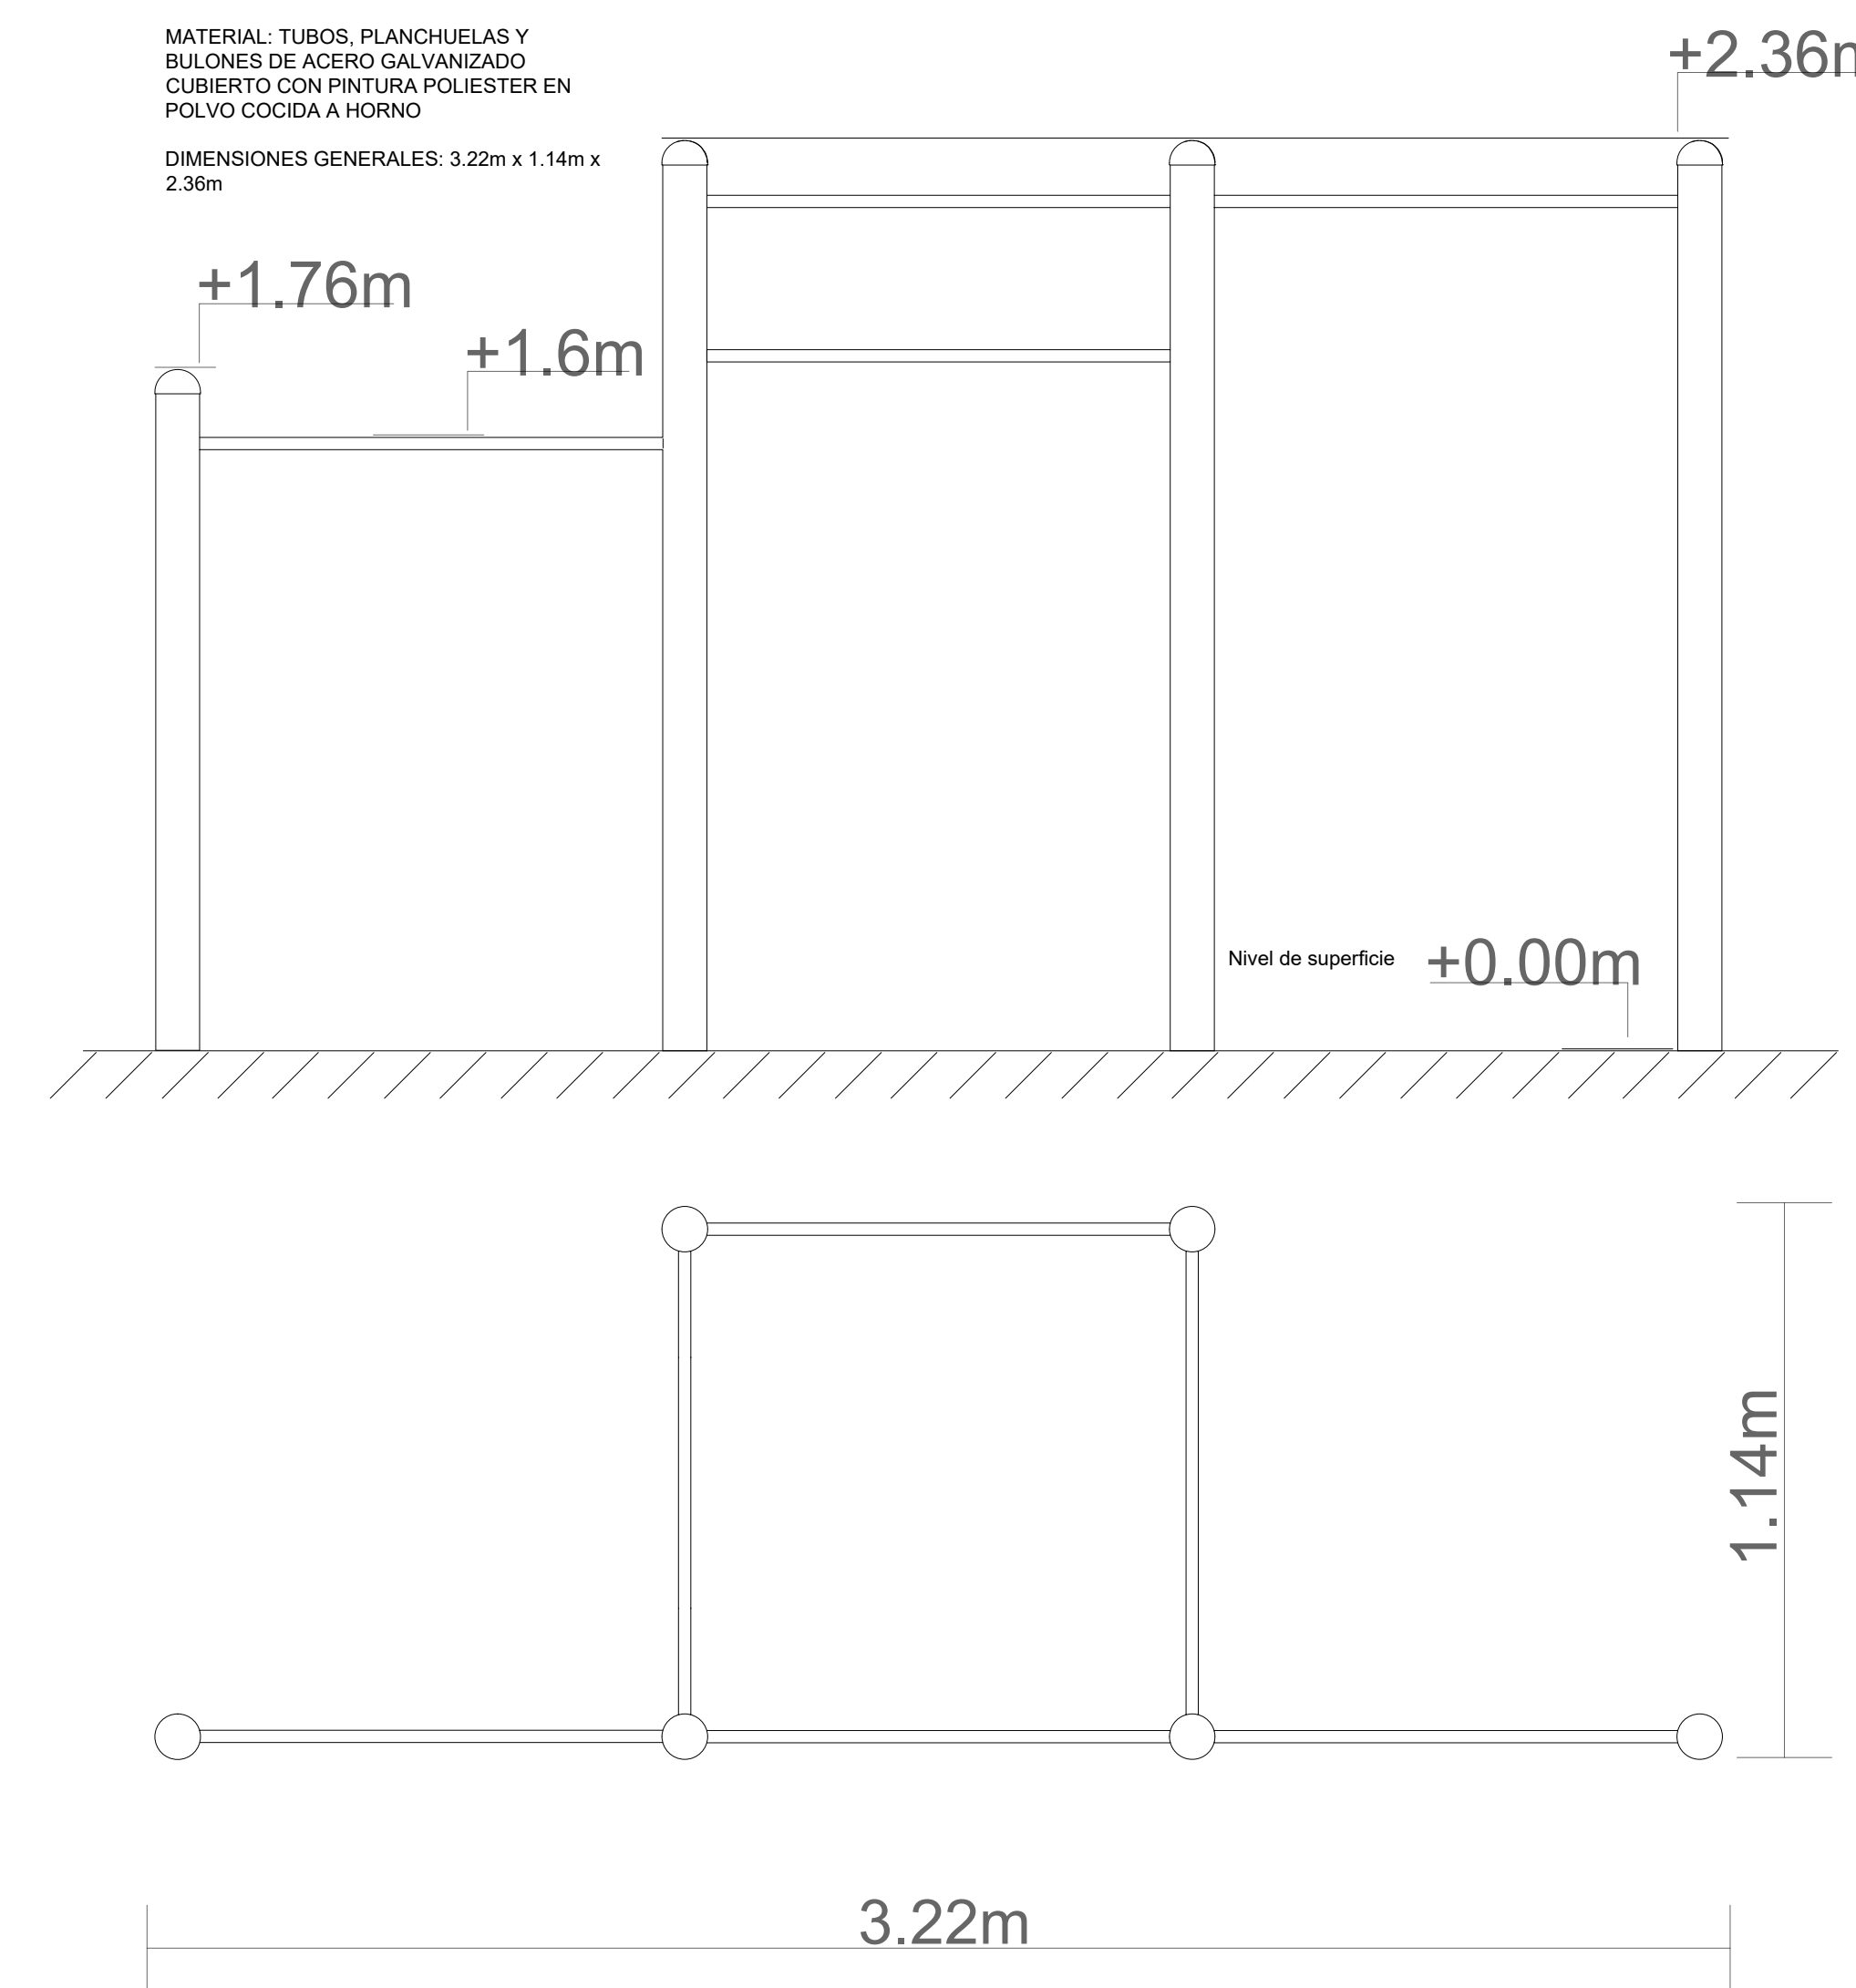

REMO
ESCALA 1:10

MATERIAL: TUBOS, PLANCHUELAS Y BULONES DE ACERO GALVANIZADO CUBIERTO CON PINTURA POLIESTER EN POLVO COCIDA A HORNO

DIMENSIONES GENERALES: 1.92m x 0.90m x 1.12m

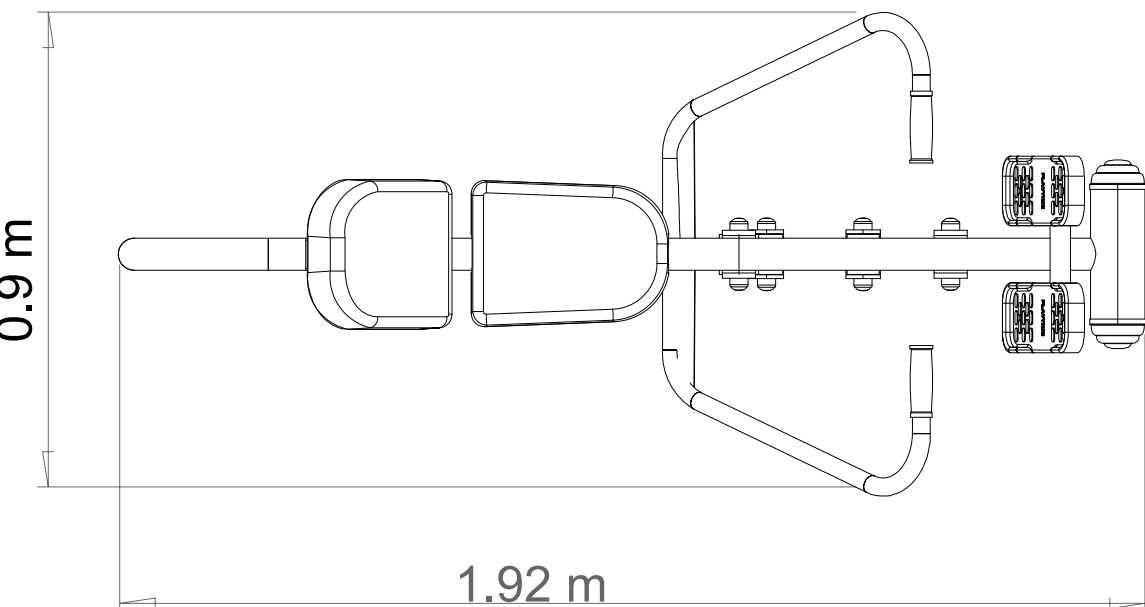

+2.36m

+0.00m

1.14m

3.22m

Nivel de piso

0.9 m

0.9 m

1.92 m

2.05m

Nivel de piso

0.40m

Rev	Descripción	Proy	Revis	Apr	Fecha
0	PLANO DE DETALLES				21/02/25
	PROYECTO EJECUTIVO CRUCE PEATONAL AV. DEL FOMENTISTA Y VÍAS DEL F.C. MITRE - J.L. SUÁREZ				
	CONTRATO N°: 2024-01-0032-00				
	CONTRATISTA:				
	DETALLE EQUIPAMIENTO URBANO				



DOC N°:
AFO-E-AR-PL-011

REV:
0

C:\Users\luis\Documents\AUSA\img\logo\logoAUSA.png