



PLANIMETRIA CALLE DON SEGUNDO SOMBRA

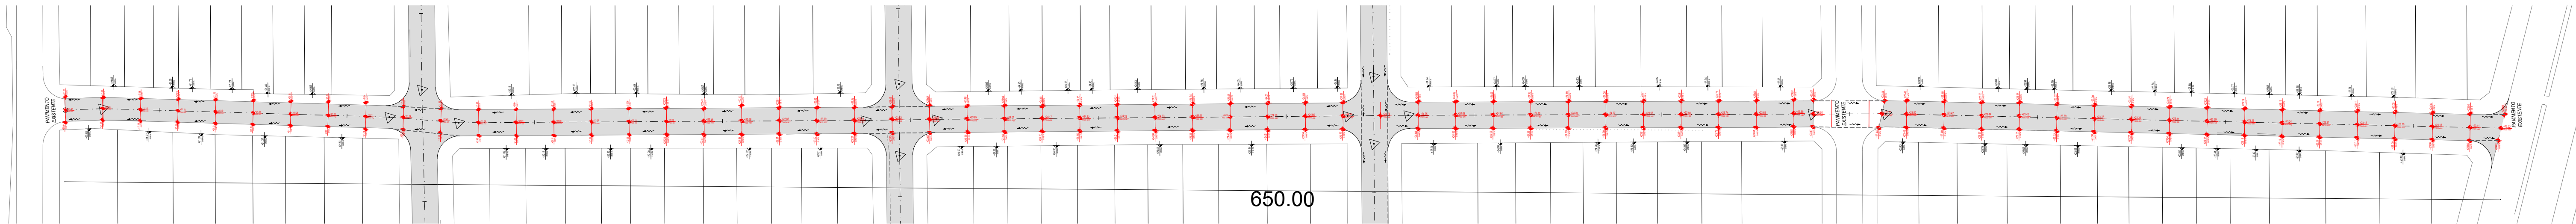

ALTIMETRIA DON SEGUNDO SOMBRA

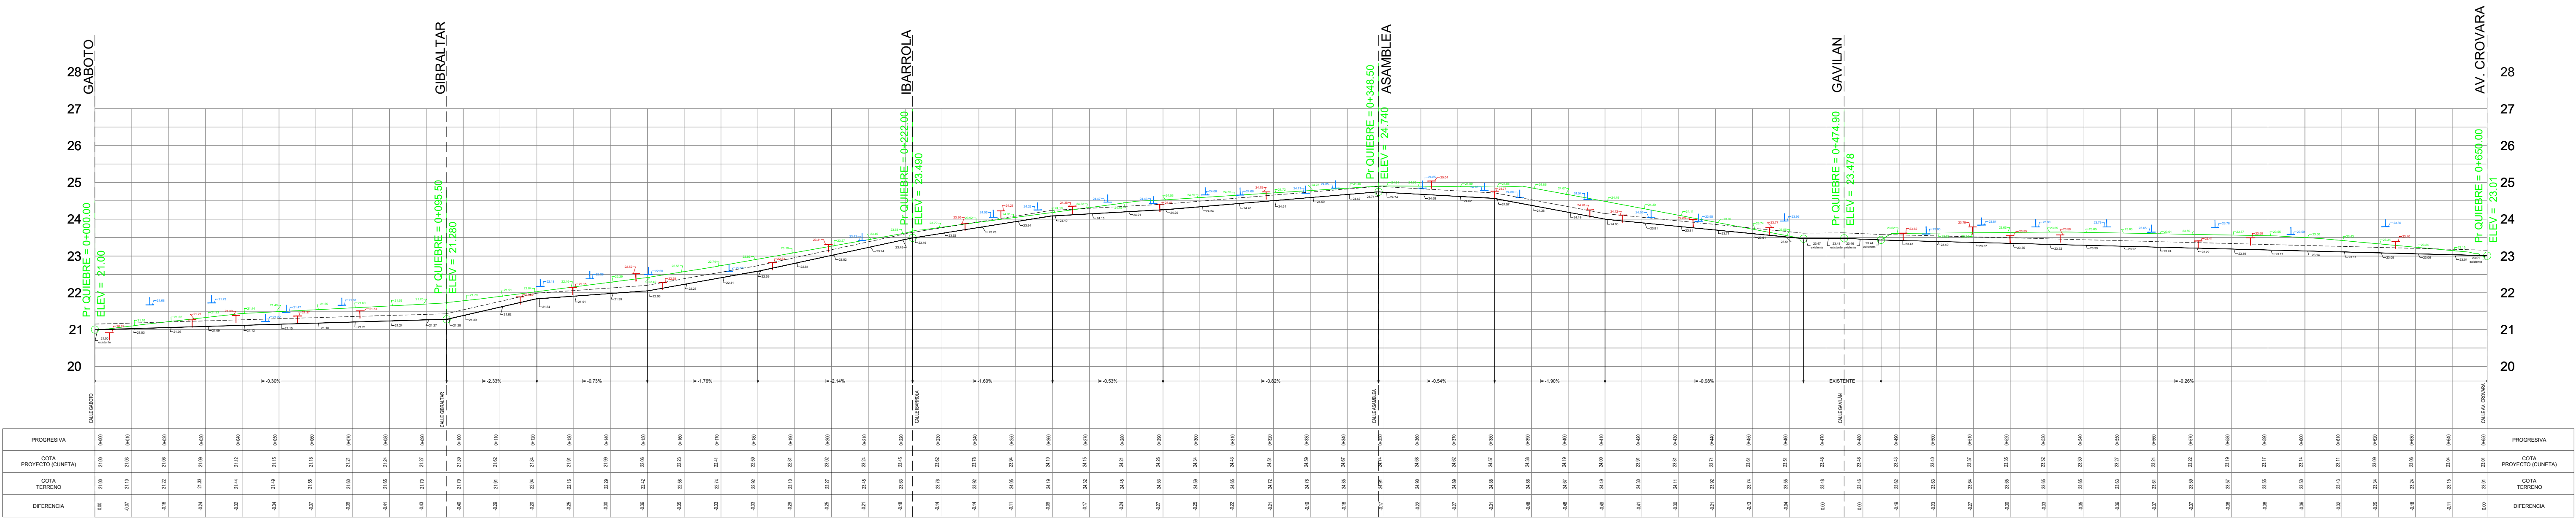

Carlos A. Dellagiovanna
Ingeniero Civil
M.N. 15533 - M.P. 42236
Representante Técnico

REFERENCIAS PLANIMETRIA
HECHOS EXISTENTES

- BORDE CALZADA PAVIMENTADA
- BORDE DE CALZADA SIN PAVIMENTAR
- LINEA DE EDIFICACION
- LINEA DE FONDO DE ZANJA
- LBT
- LINEA DE BAJA TENSION
- LMT
- LINEA DE MEDIA TENSION
- TI
- LINEA TELEFONIA
- TV
- LINEA FIBRA OPTICA
- ALCANTARILLA
- ARBOL
- TAPA CAMARA DE INSPECCION
- LINEA FF. CC.


PROYECTO

- BORDE DE CALZADA
- CALZADA PAVIMENTADA
- CORDON
- SUMIDERO
- EJE DE CALZADA
- VERTICE POLIGONAL

REFERENCIAS ALTIMETRIA

- TERRENO NATURAL
- RASANTE DE CALZADA
- POLIGONAL ALTIMETRICA
- Cu-xxxx
- COTA UMBRAL DERECHO
- Cu-xxxx
- COTA UMBRAL IZQUIERDO

PLANO LLAVE

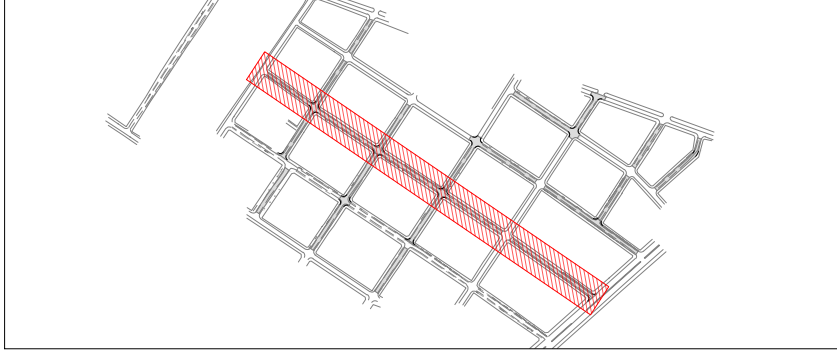

NOTAS		PROYECTO: PAVIMENTACION E ILUMINACION BARRIO 17 DE MARZO (LOTE 1)	CONTRATISTA: CONSTRUMEX S.A
CONTENIDO:		PLANALTIMETRIAS PROYECTO CALLE DON SEGUNDO SOMBRA	Nº PLANO: C-PLA-06-LOT-01- 00
EXPEDIENTE		EX-2024-44772424 -GEDEBA-DEOPISU	FECHA: 29/07/2026
Nº REV.	MODIFICACIONES	FECHA	DIR. PROVINCIAL
00	TEMA	17/07/2025	ARGO GUADALUPE OLIVER
	FECHA APROBACION		DIRECTORA
			ARGO GUADALUPE OLIVER
			DIRECTORA
			ARGO MARTINA HERNANDEZ
			JUAN LAMBOLLA
ESC: H=1:1000; V=1:100		ARCHIVO: C-PLA-06-LOT-01-00 DON SEGUNDO SOMBRA	