



PLANO DE EVACUACIÓN

NORTE

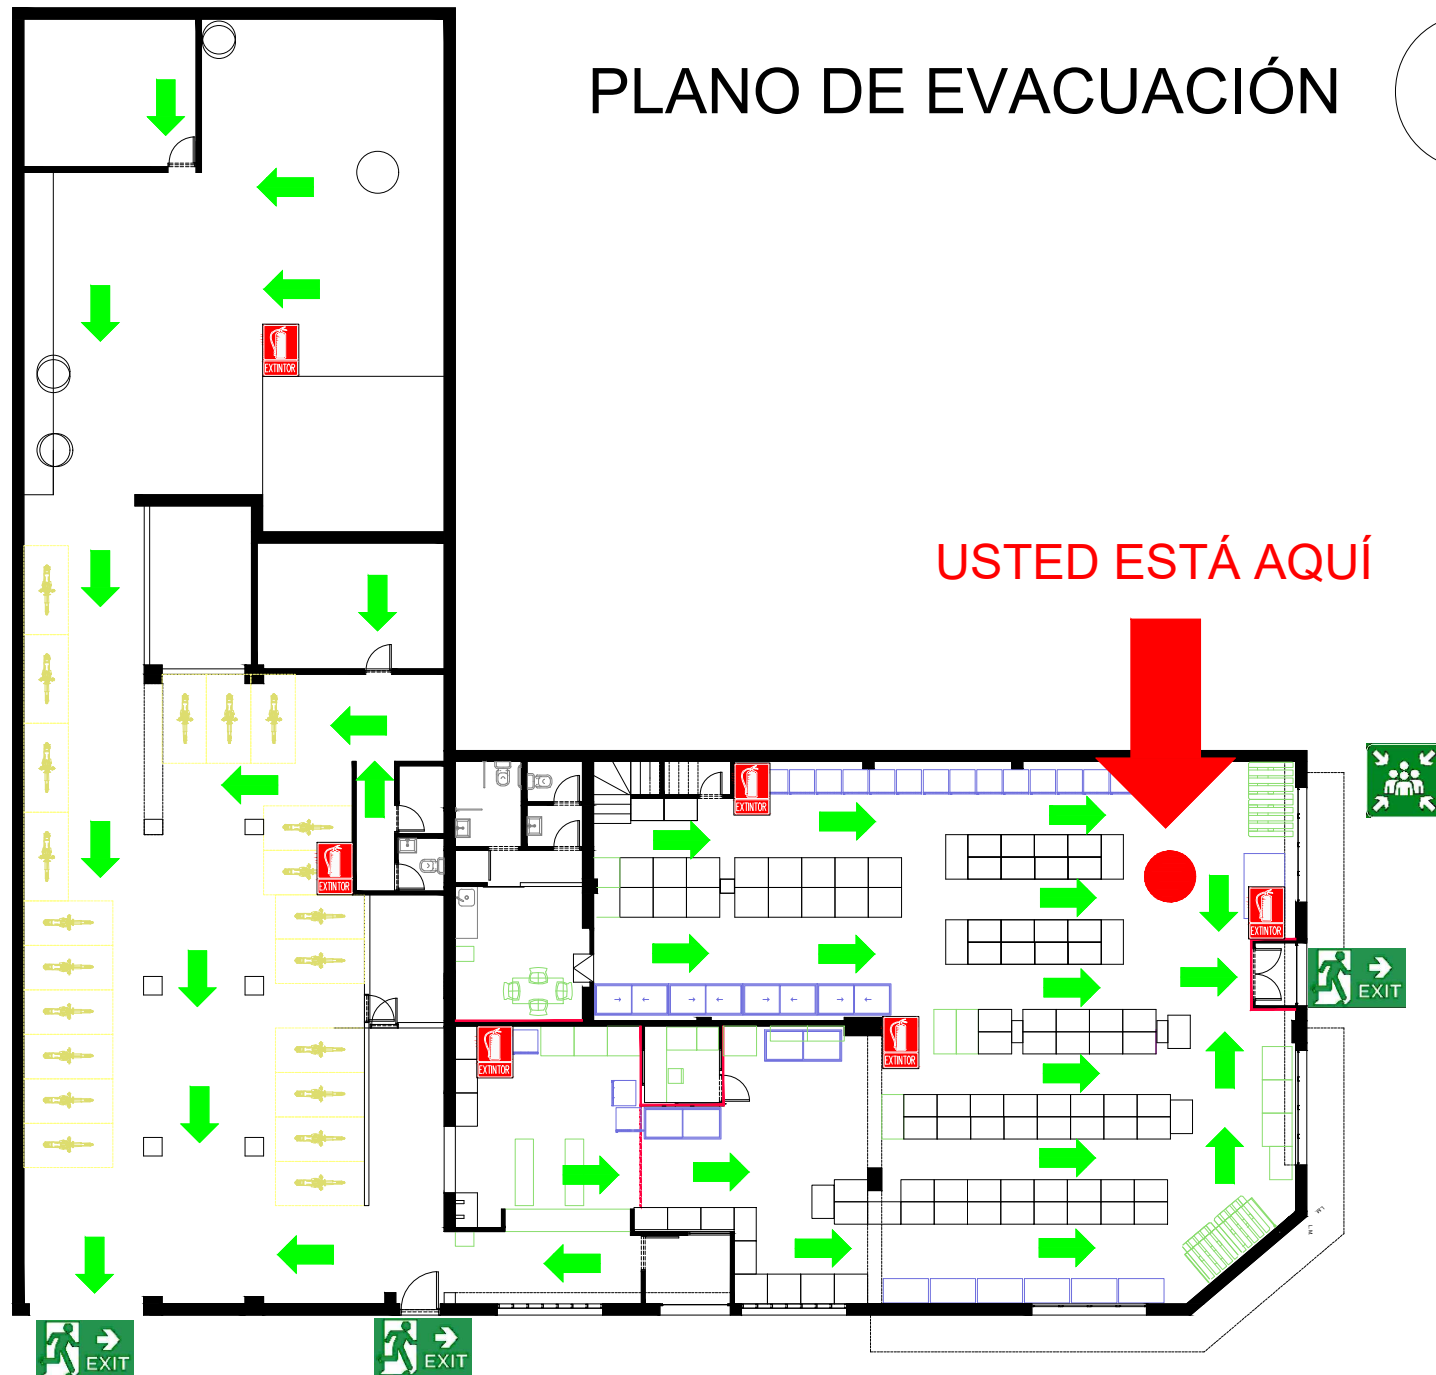

PUNTO ENCUENTRO

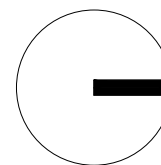

REFERENCIAS



SALIDA



EXTINTOR



PUNTO DE ENCUENTRO



UBICACION



SALIDA DE EMERGENCIA

ALEM N°1694

Lic. Cristian O. Altamirano
SEG. HIG. TRAB.
COPIME Mat. 2206 - Mat. LHS1800PBA
Reg. Med. Amb. (Ex O.P.D.S.) RUP-683
SAproCEA Mat. 00795