




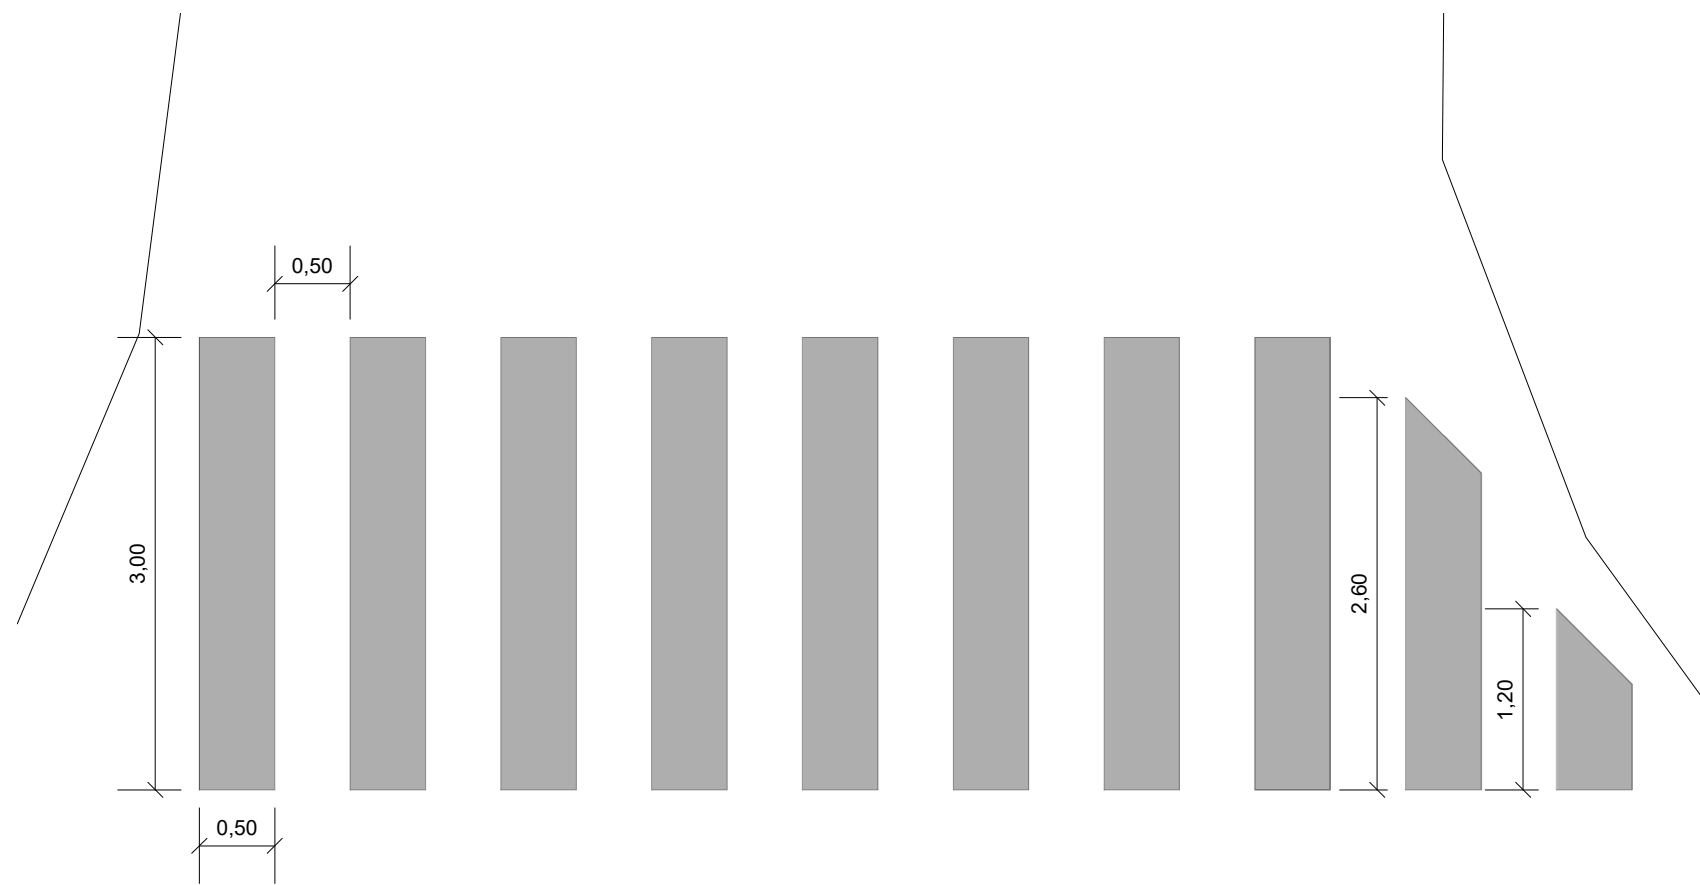


Av. Larrazabal y Av. Riestra

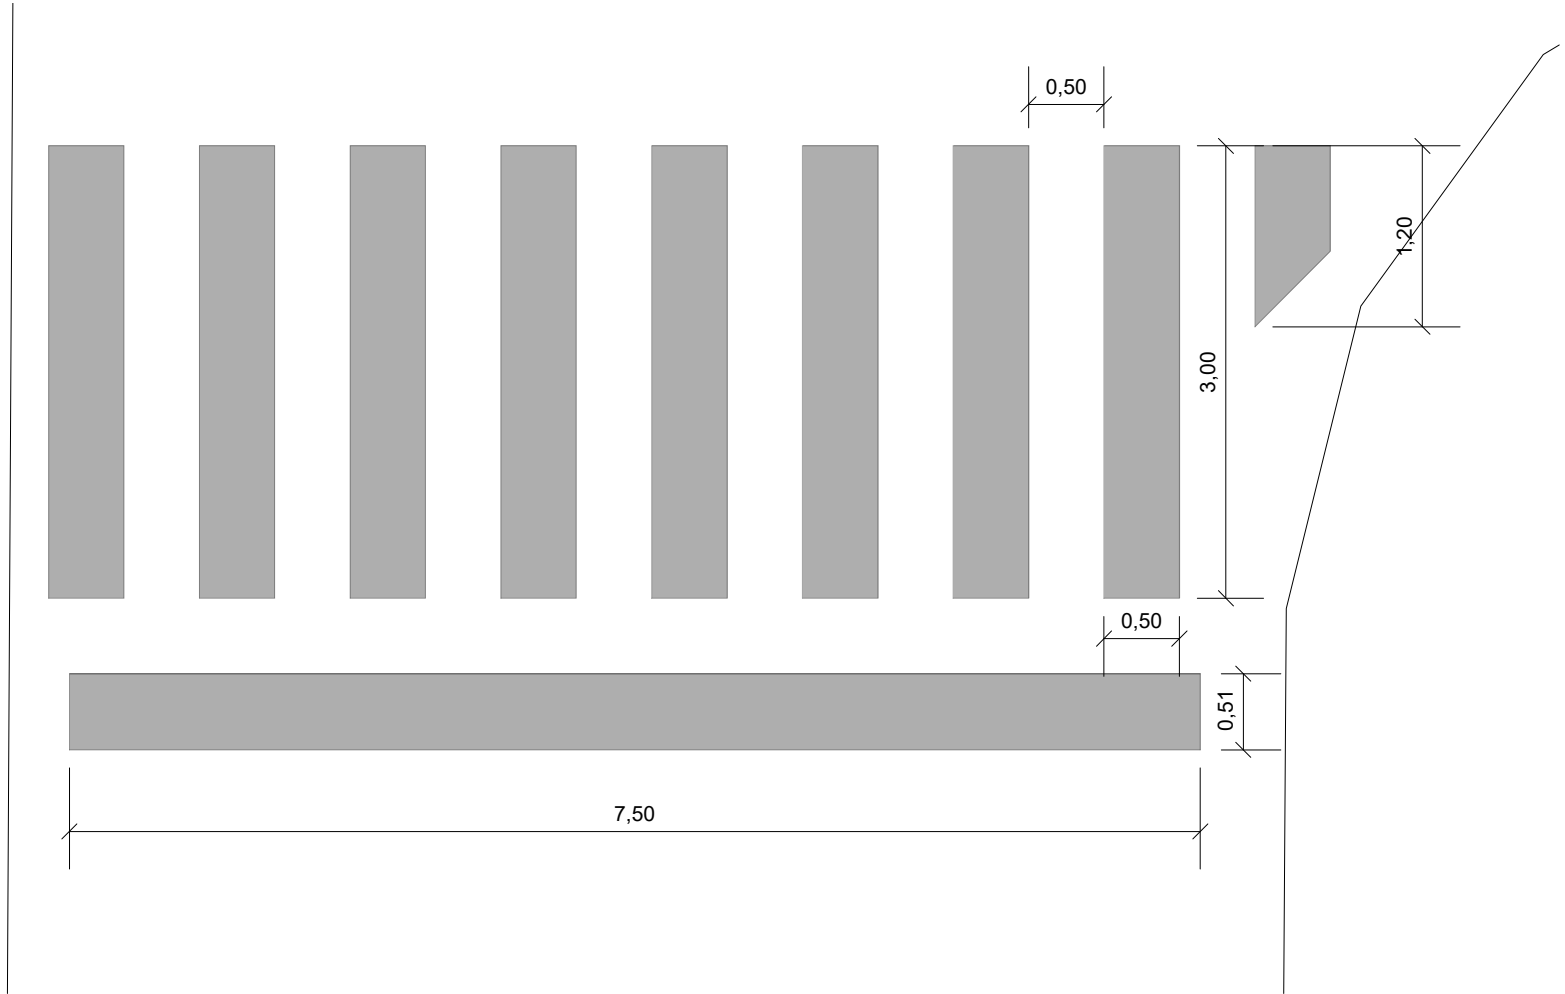


Av. Larrazabal y C. Escalada

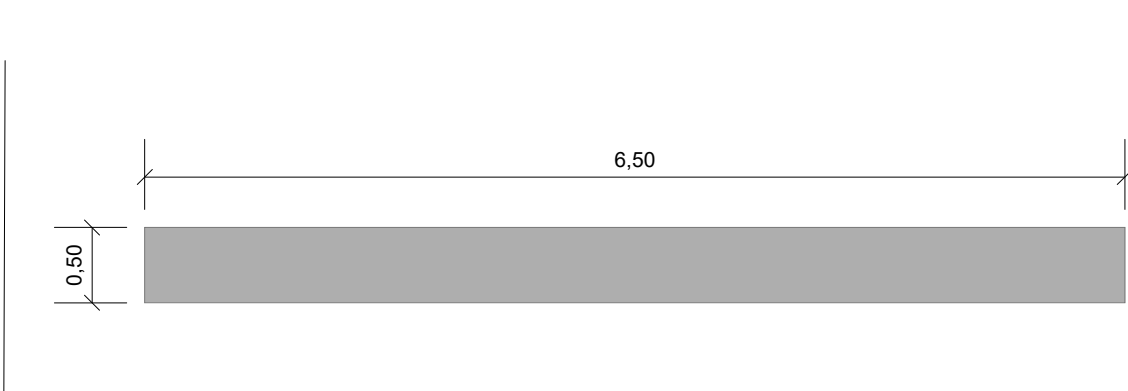


Av. Larrazabal y Maldonado

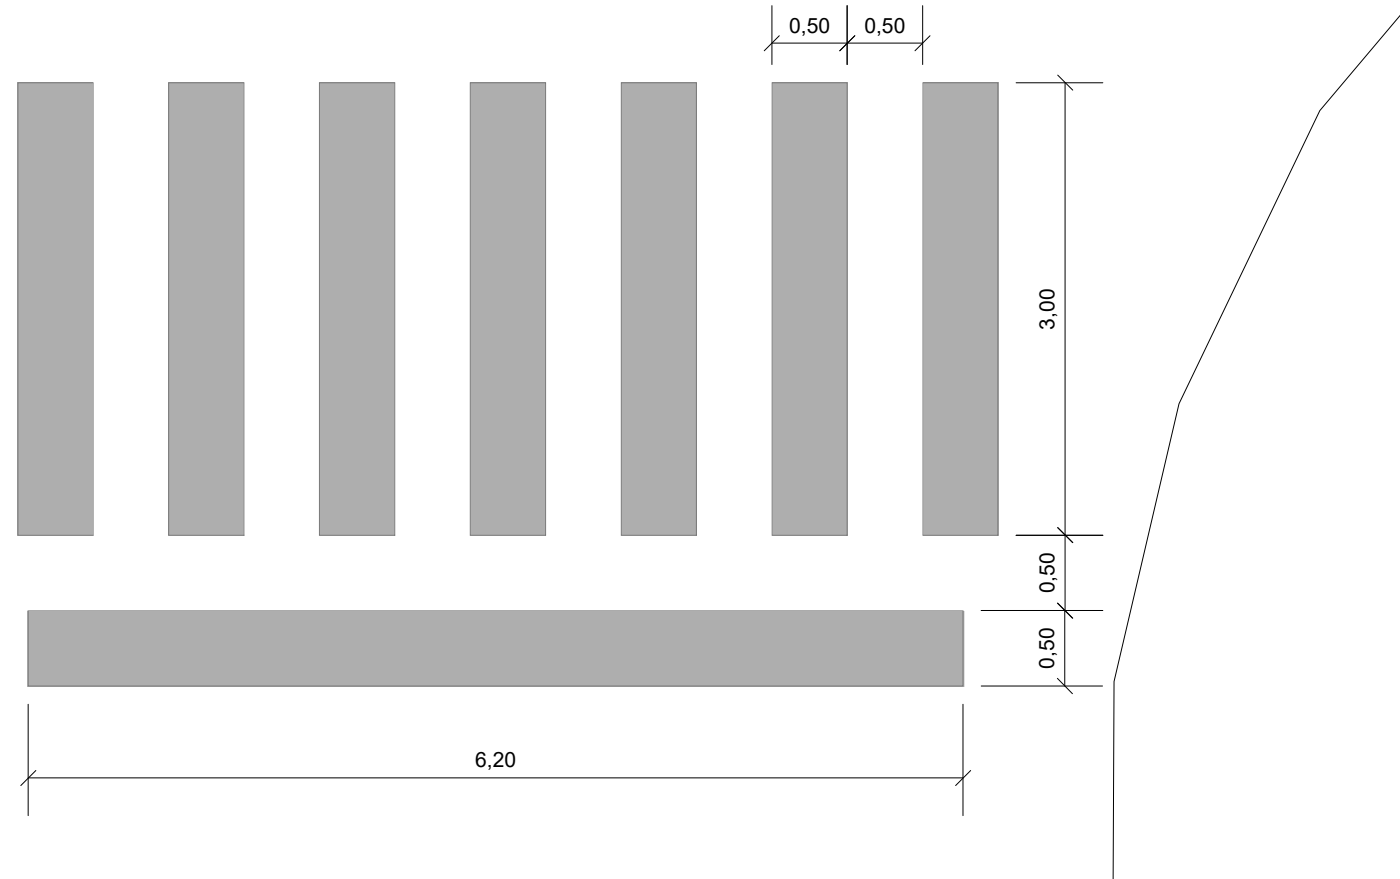


Av. Larrazabal y Aquino

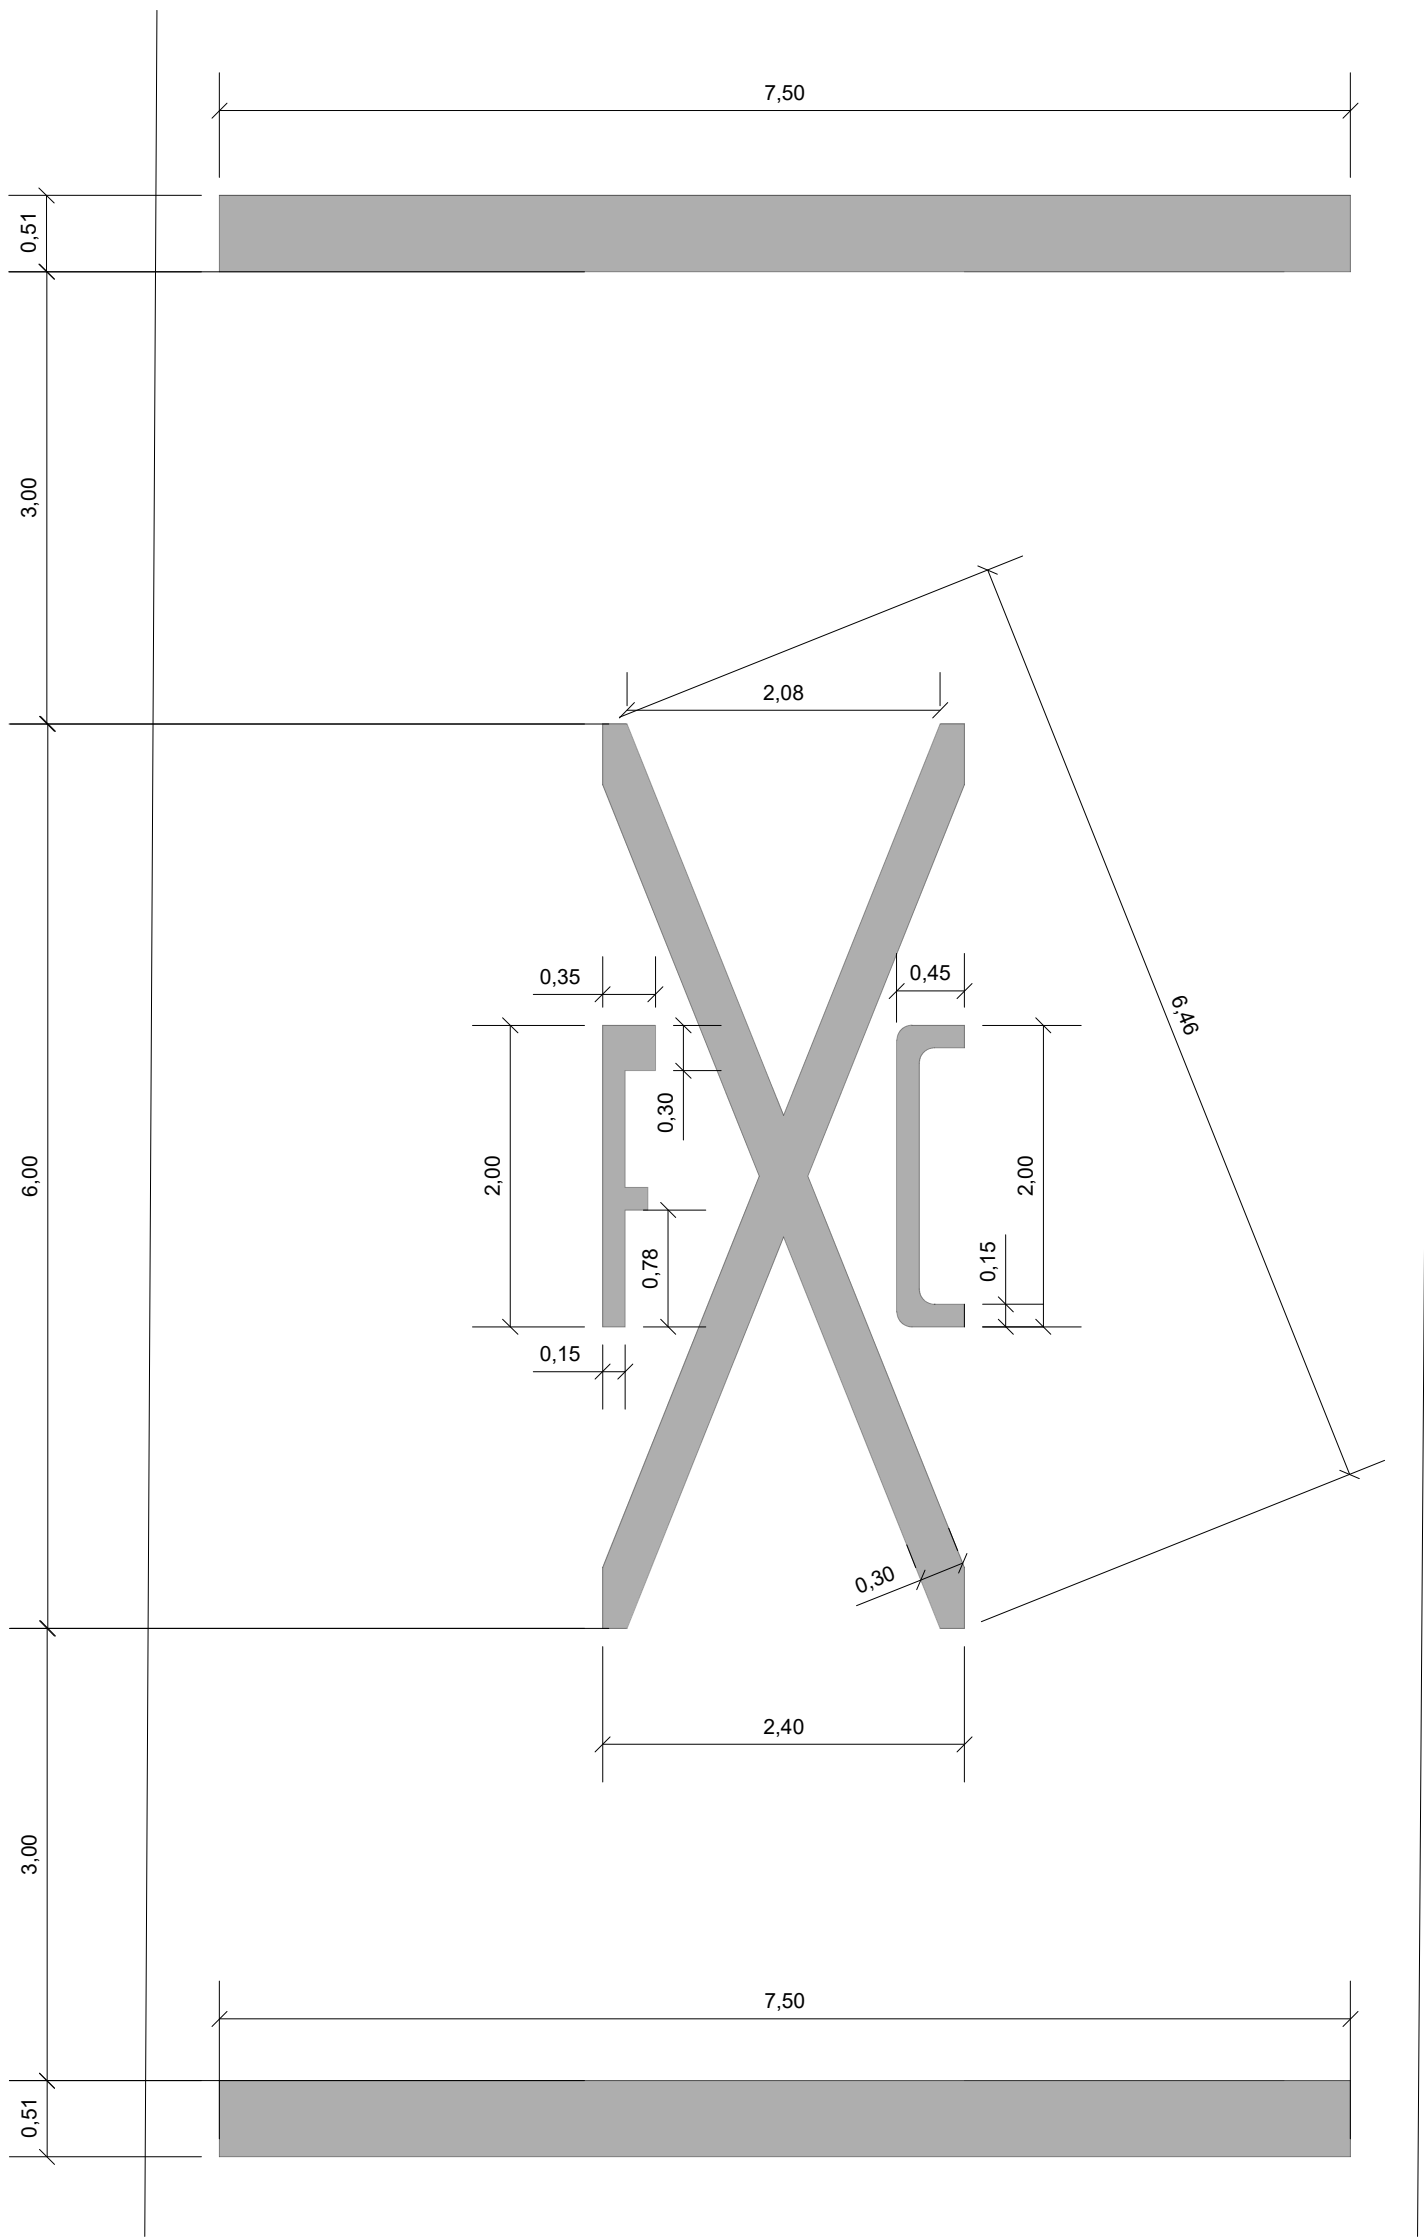


Av. Larrazabal e/Av. Riestra y C. Escalada

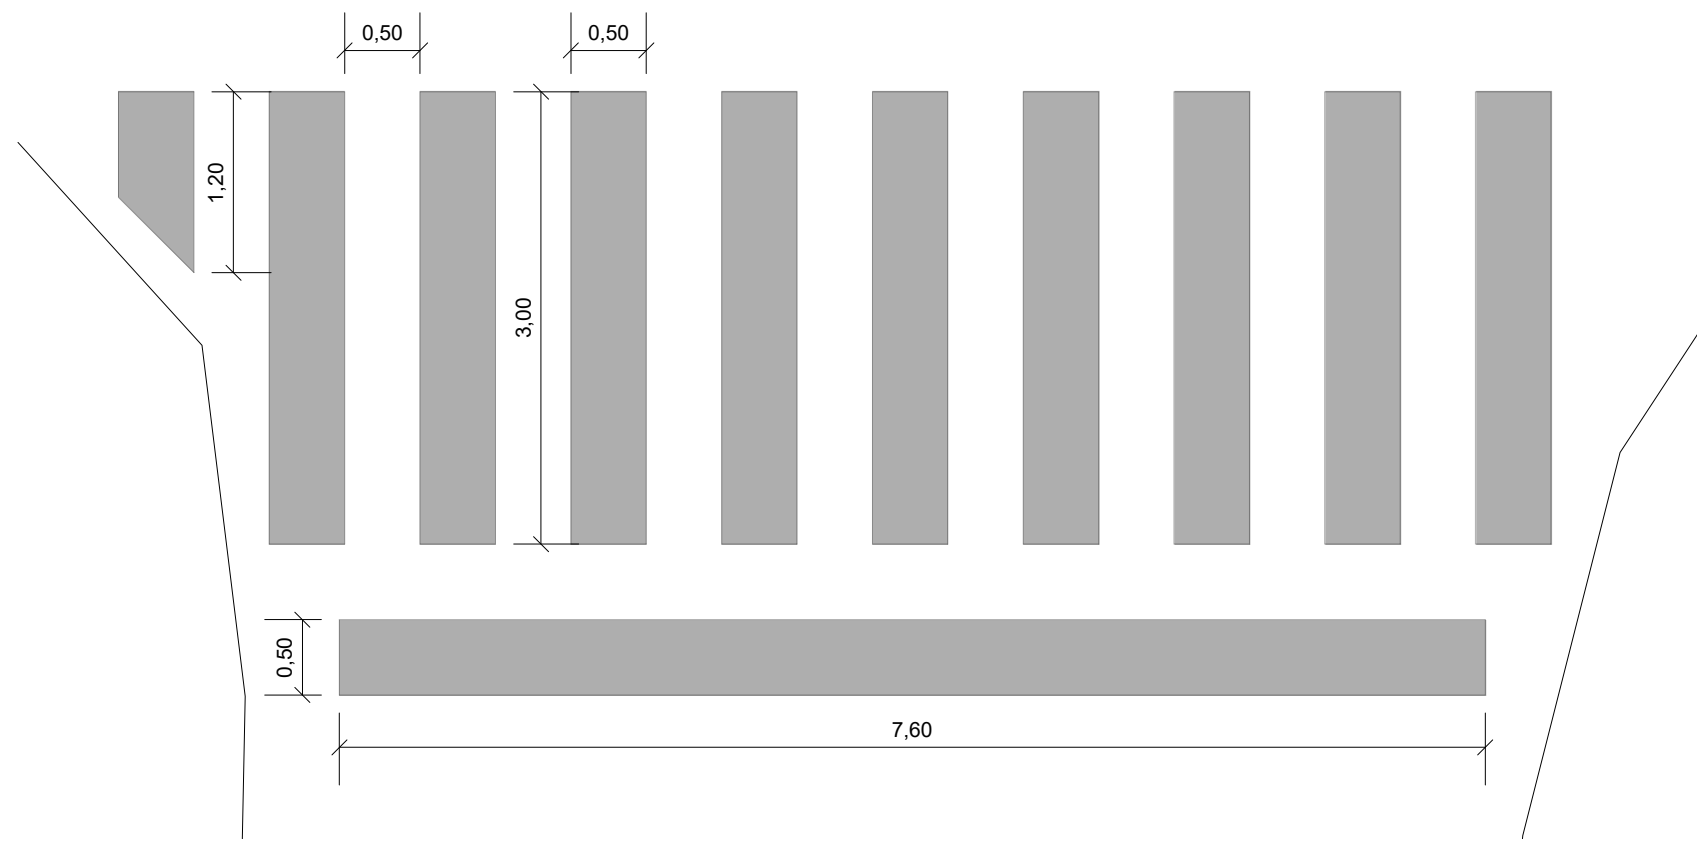


Av. Larrazabal y Somellera

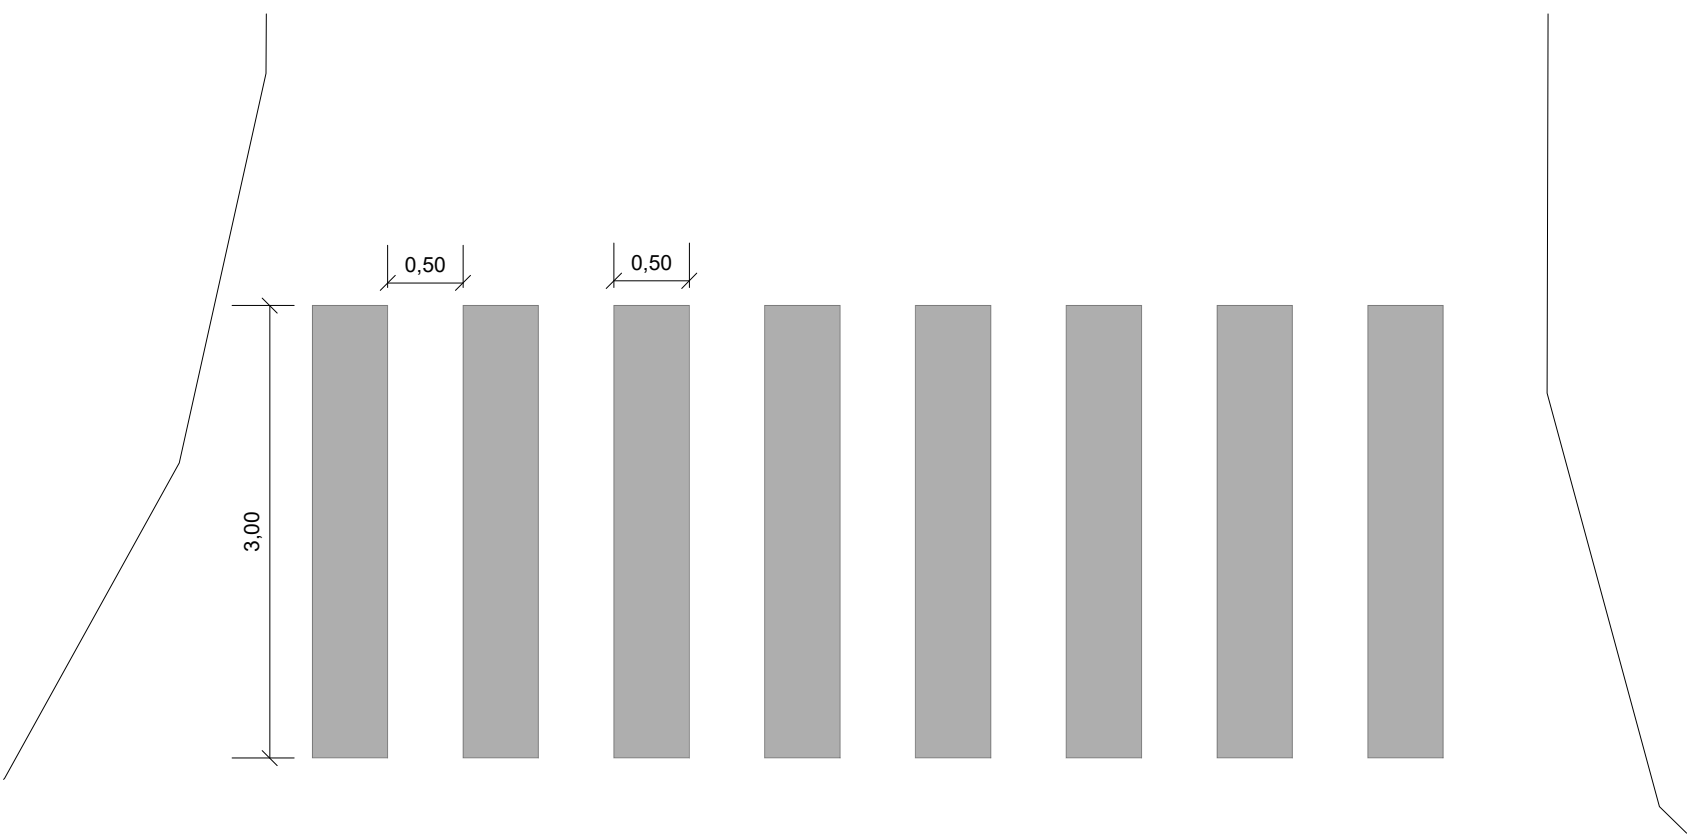

Av. Larrazabal y Somellera

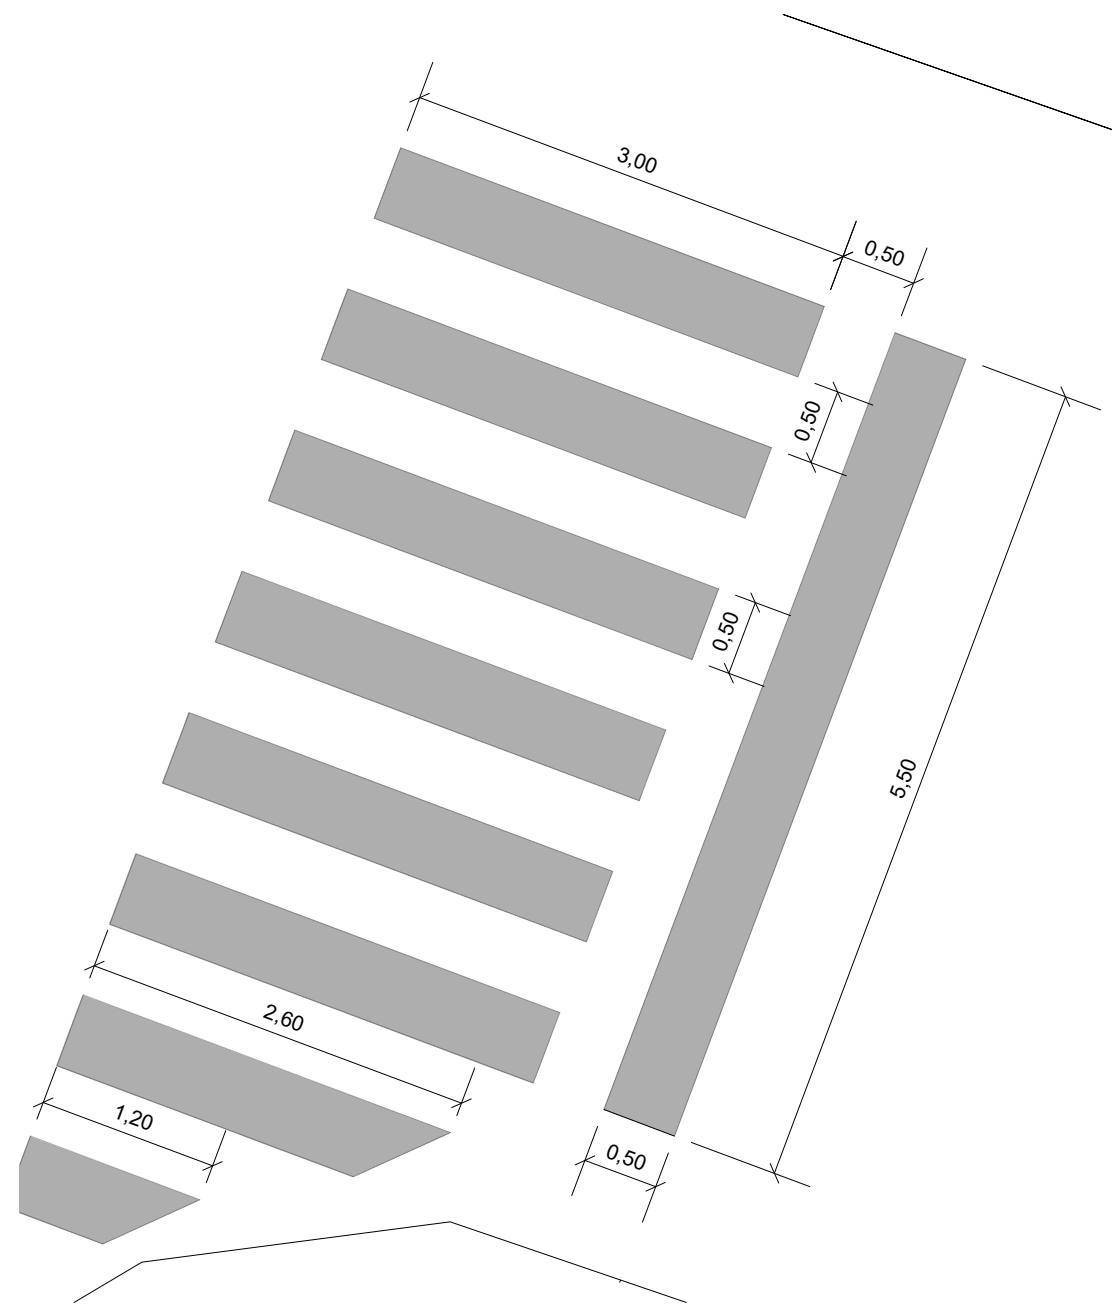

Av. Larrazabal y C. Escalada

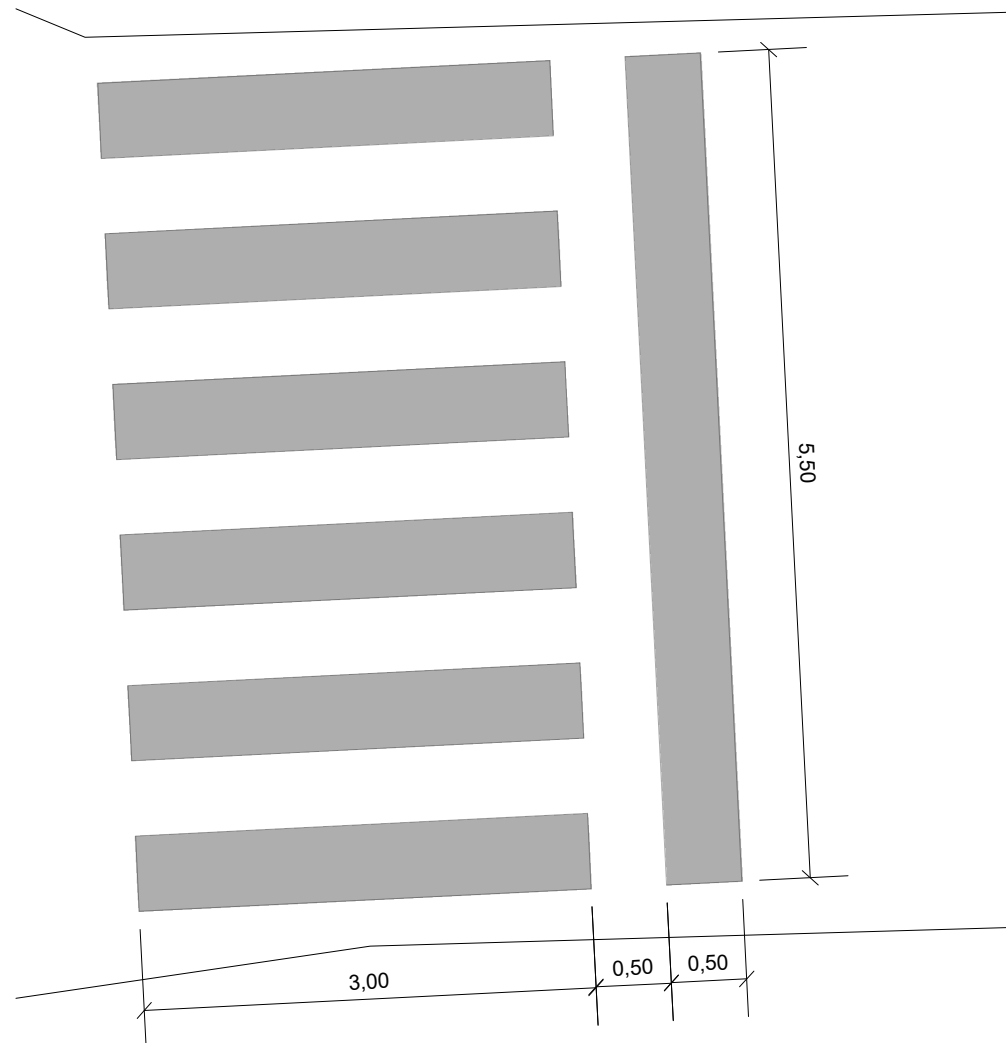

Maldonado y Av. Larrazabal

Relevamiento demarcacion		M2	
Ubicación	Descripción	Afectada por la intervención	No afectada por la intervención
Av Larrazabal y Av Riestra	Senda peatonal(un cateo afecto un solo 0,55m2 de las demarcaciones)	0,55	16,19
Av Larrazabal e/Av Riestra y C. Escalada	2 Líneas de detención. Una antes y otra despues de la cruz de FFCC	7,50	
Av Larrazabal e/Av. Riestra y C. Escalada	Cruz de FFCC	4,60	
Av Larrazabal y C. Escalada	Línea de detención y senda peatonal	17,22	
Av Larrazabal y vias del FFCC	Sin señalización preexistente		
Av Larrazabal y somellera	Línea de detención y senda peatonal	19,44	
Av Larrazabal y somellera	Senda peatonal	12,24	
Av Larrazabal y Maldonado // Maldonado y Av Larrazabal	Línea de detención // Línea de detención y senda peatonal	7,01	11,73
Av Larrazabal y Aquino	Línea de detención y senda peatonal		13,88

					21/11/24
Rev	Descripción	Proy	Revis	Apr	Fecha
	PBN LARRAZÁBAL FFCC BELGRANO SUR C.A.B.A.				
CONTRATO N°: 2024-01-03-00		DOC N°:		REV: 0	
CONTENIDO: SEÑALIZACION HORIZONTAL ESCALA 1:50		CONTRATISTA: 			