

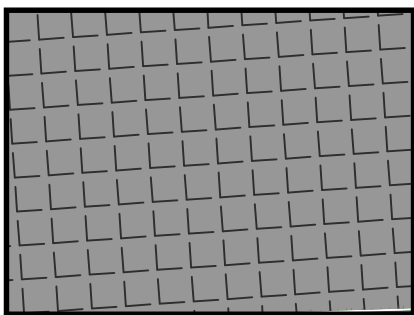


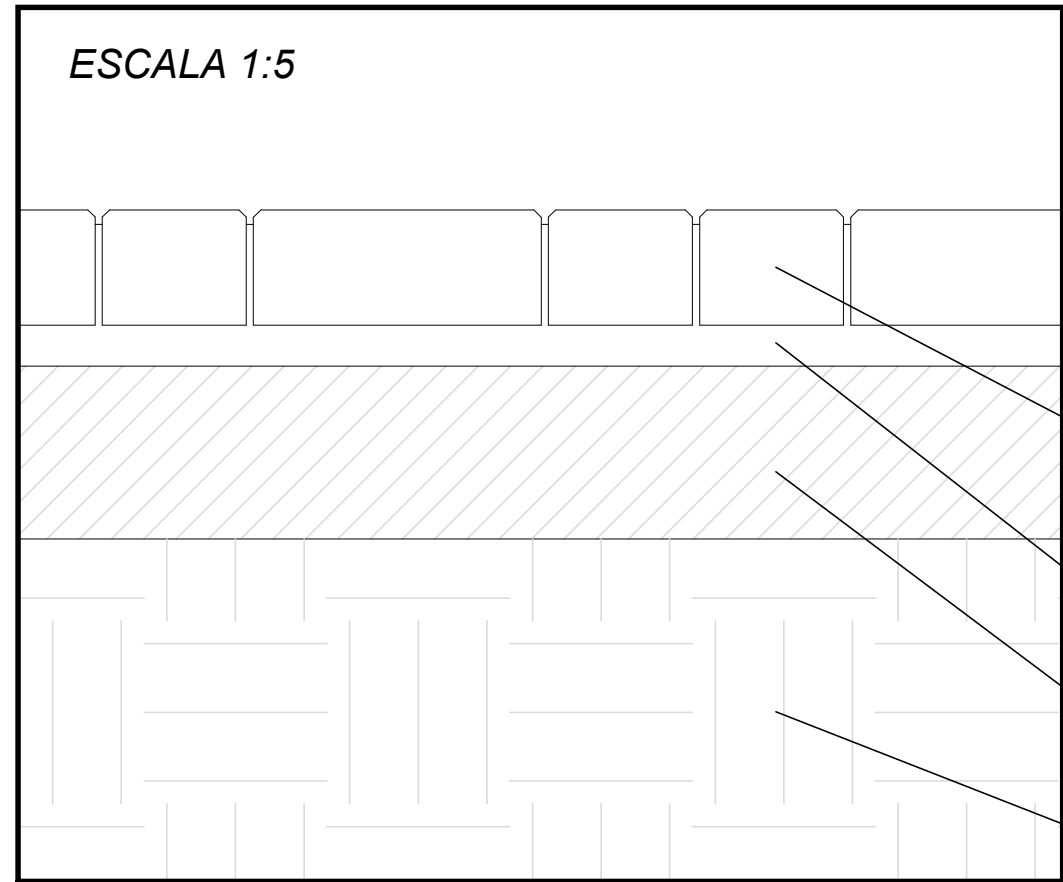

SV01
SOLADO DE VEREDA
BLOQUES INTERTRABADOS





SOLADO INTERTRABADO
COLOR GRIS (20X10X8)
MANTO DE ARENA ESP:4CM
CONTRAPISO H21 ESP:12CM
TERRENO NATURAL

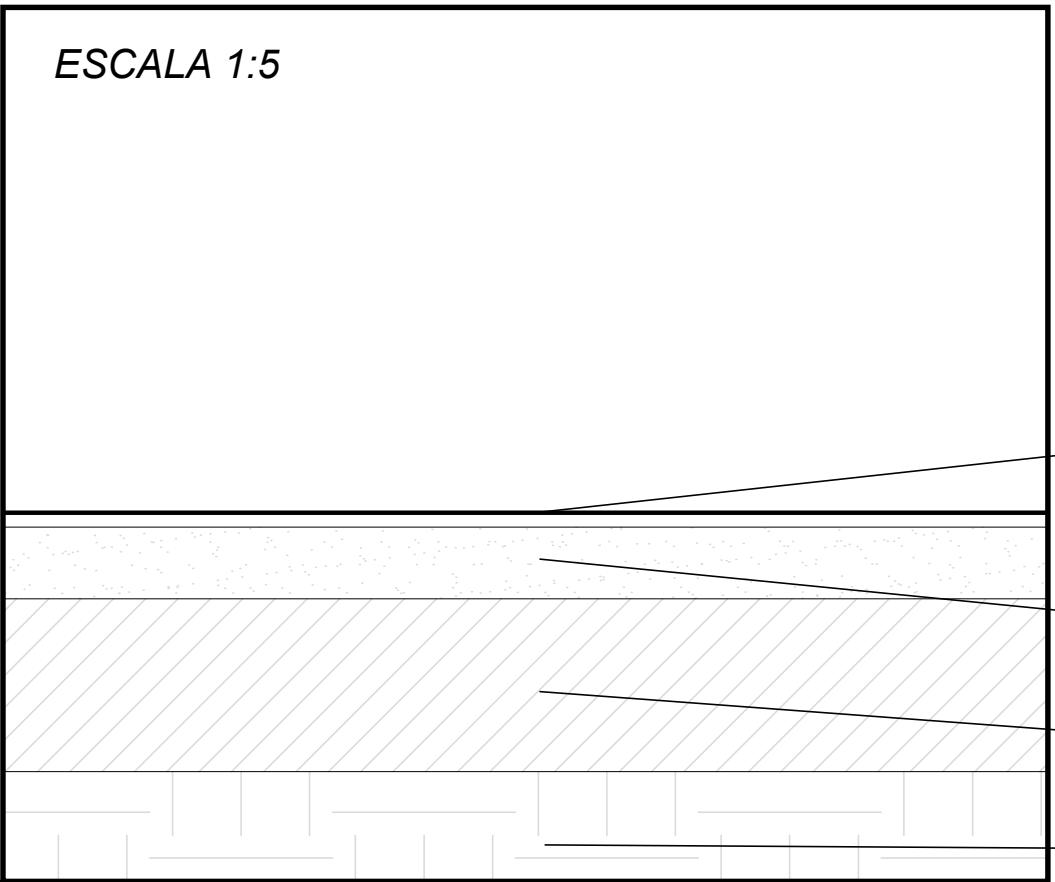

SV02
SOLADO DE VEREDA
PISO DE CAUCHO EPDM



EPDM COLOR 5021 RAL- 10MM
SBR BASE NEGRA - 50MM
CONTRAPISO H21 ESP:12CM
TERRENO NATURAL

CROQUIS DE UBICACION
ESCALA 1:2500

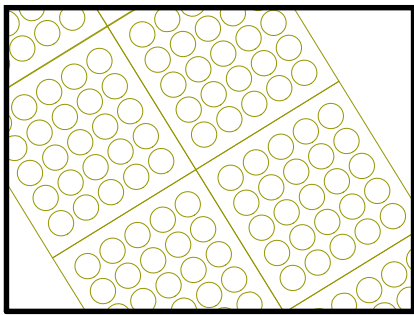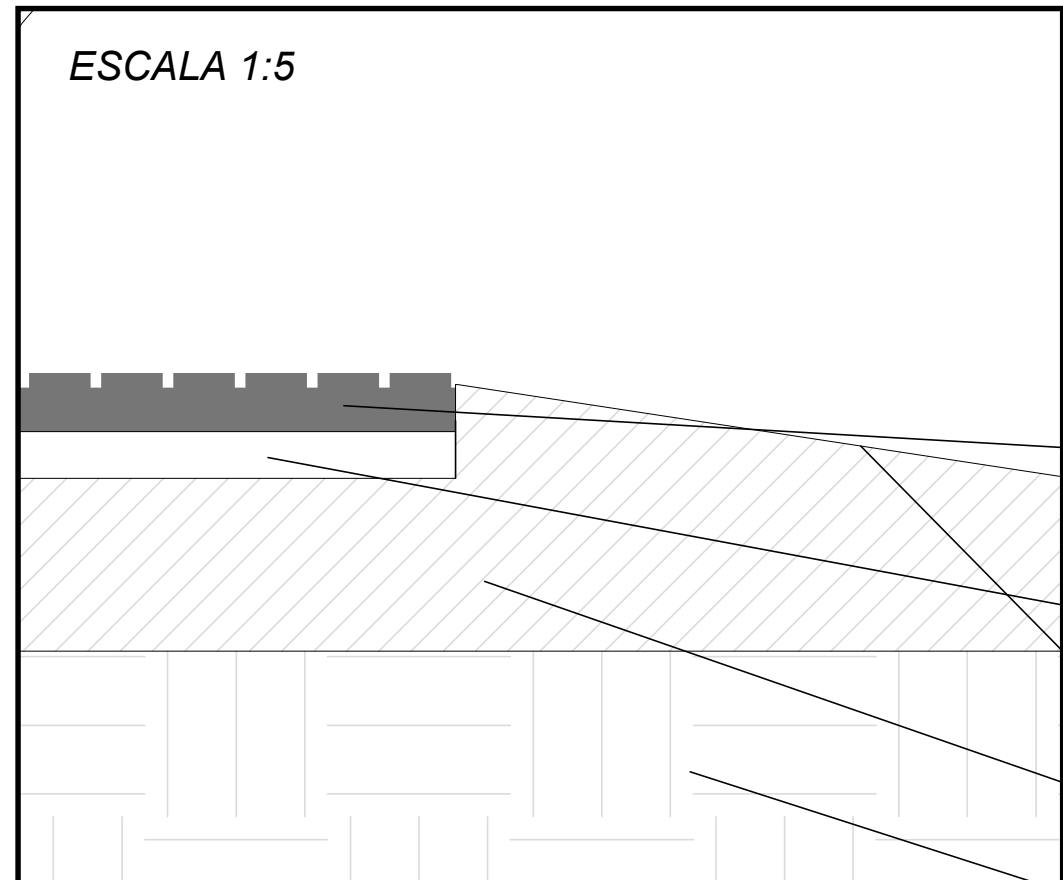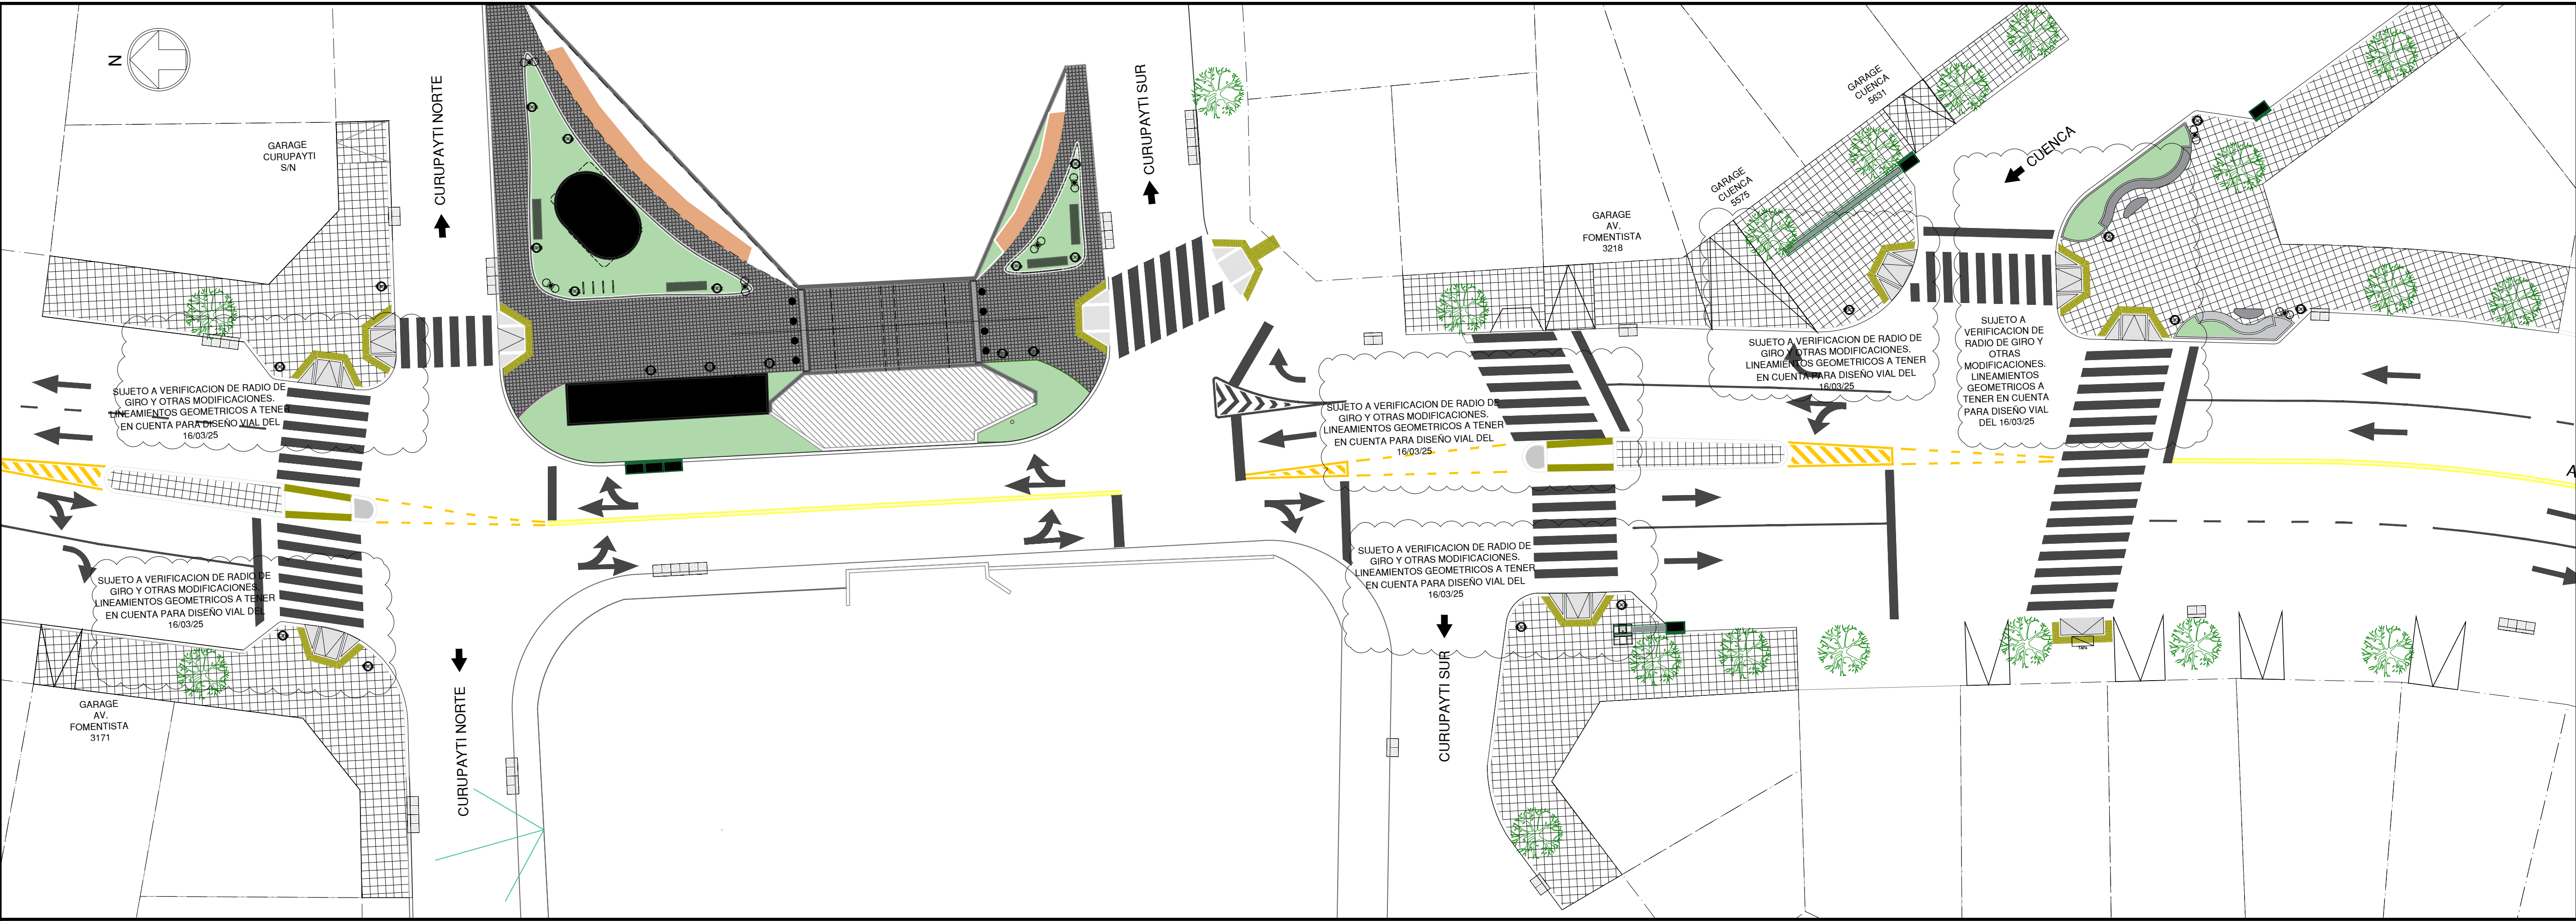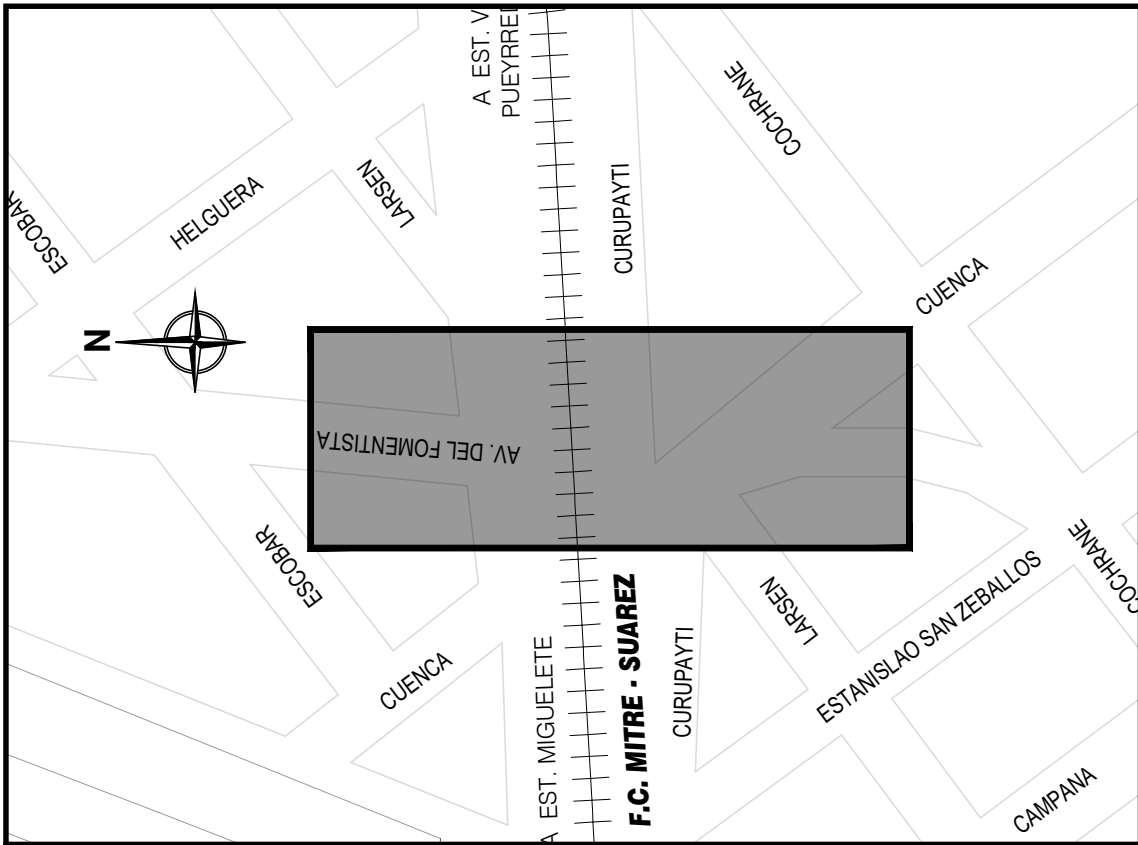

SV03
SOLADO DE VEREDA
LOSETA PODOTACTIL

LOSETA PODOTACTIL AMARILLA
40X40
MORTERO DE ASIENTO
HORMIGON PEINADO
CONTRAPISO H21 ESP:12CM
TERRENO NATURAL

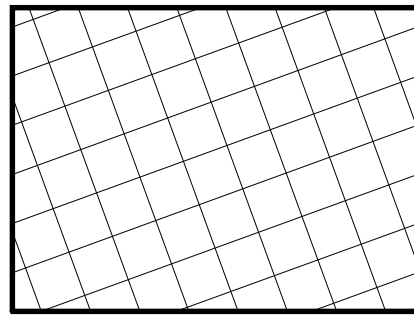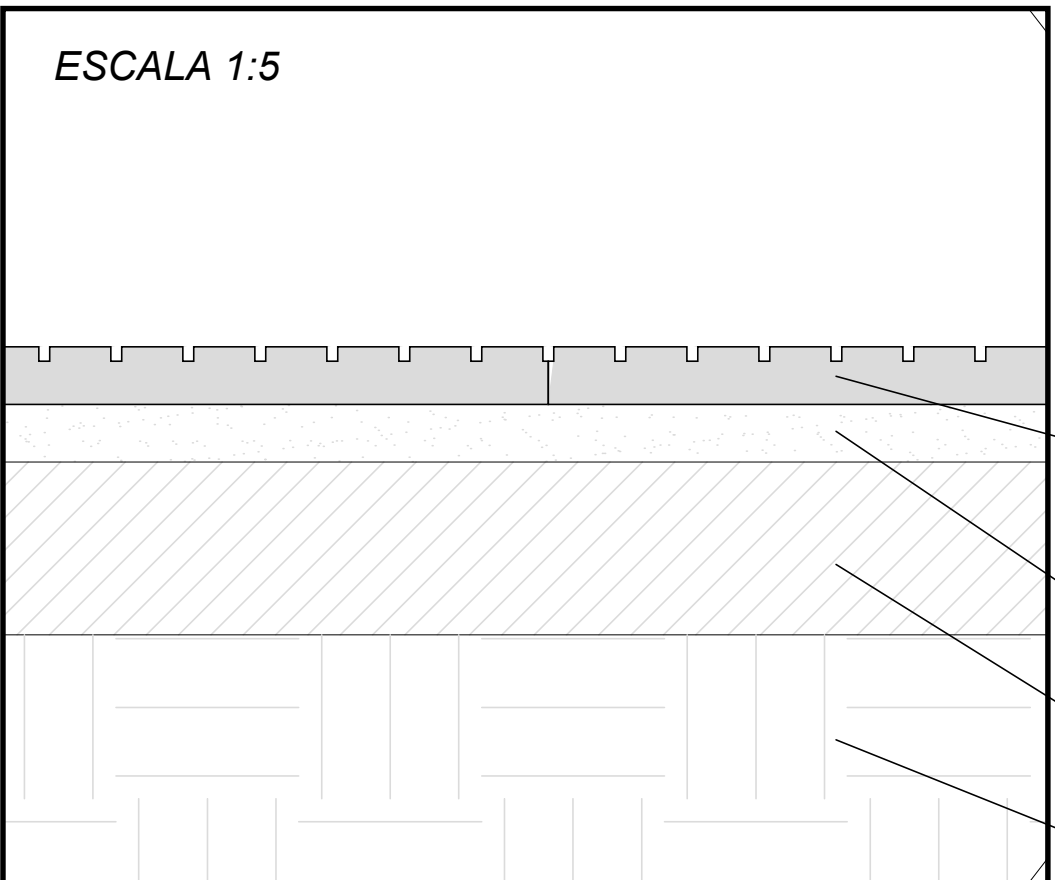

SV04
SOLADO DE VEREDA
LOSETA GRANITICA

LOSETA GRANITICA 40X40
MORTERO DE ASIENTO
CONTRAPISO H21 ESP:12CM
TERRENO NATURAL

01	EMISIÓN ORIGINAL				21/03/2025
Rev	Descripción	Proy	Revis	Apr	Fecha
	PROYECTO EJECUTIVO CRUCE PEATONAL AV DEL FOMENTISTA Y VÍAS DEL FC MITRE J.L SUAREZ				
	CONTRATO N°: 2024-01-0032		DOC N°: AFO-E-AR-PL-005	REV: 01	
CONTENIDO: DETALLE DE SOLADOS ARQUITECTURA		CONTRATISTA: 			